

**AEROPORTI DI PUGLIA**


**PIANO PRIMO**

**AEROPORTO CIVILE DI BARI**

ALLARME BAGNI DISABILI

DATA: Gennaio 2020

Progettazione: Ing. A. DITURI - Ing. A. ALOI

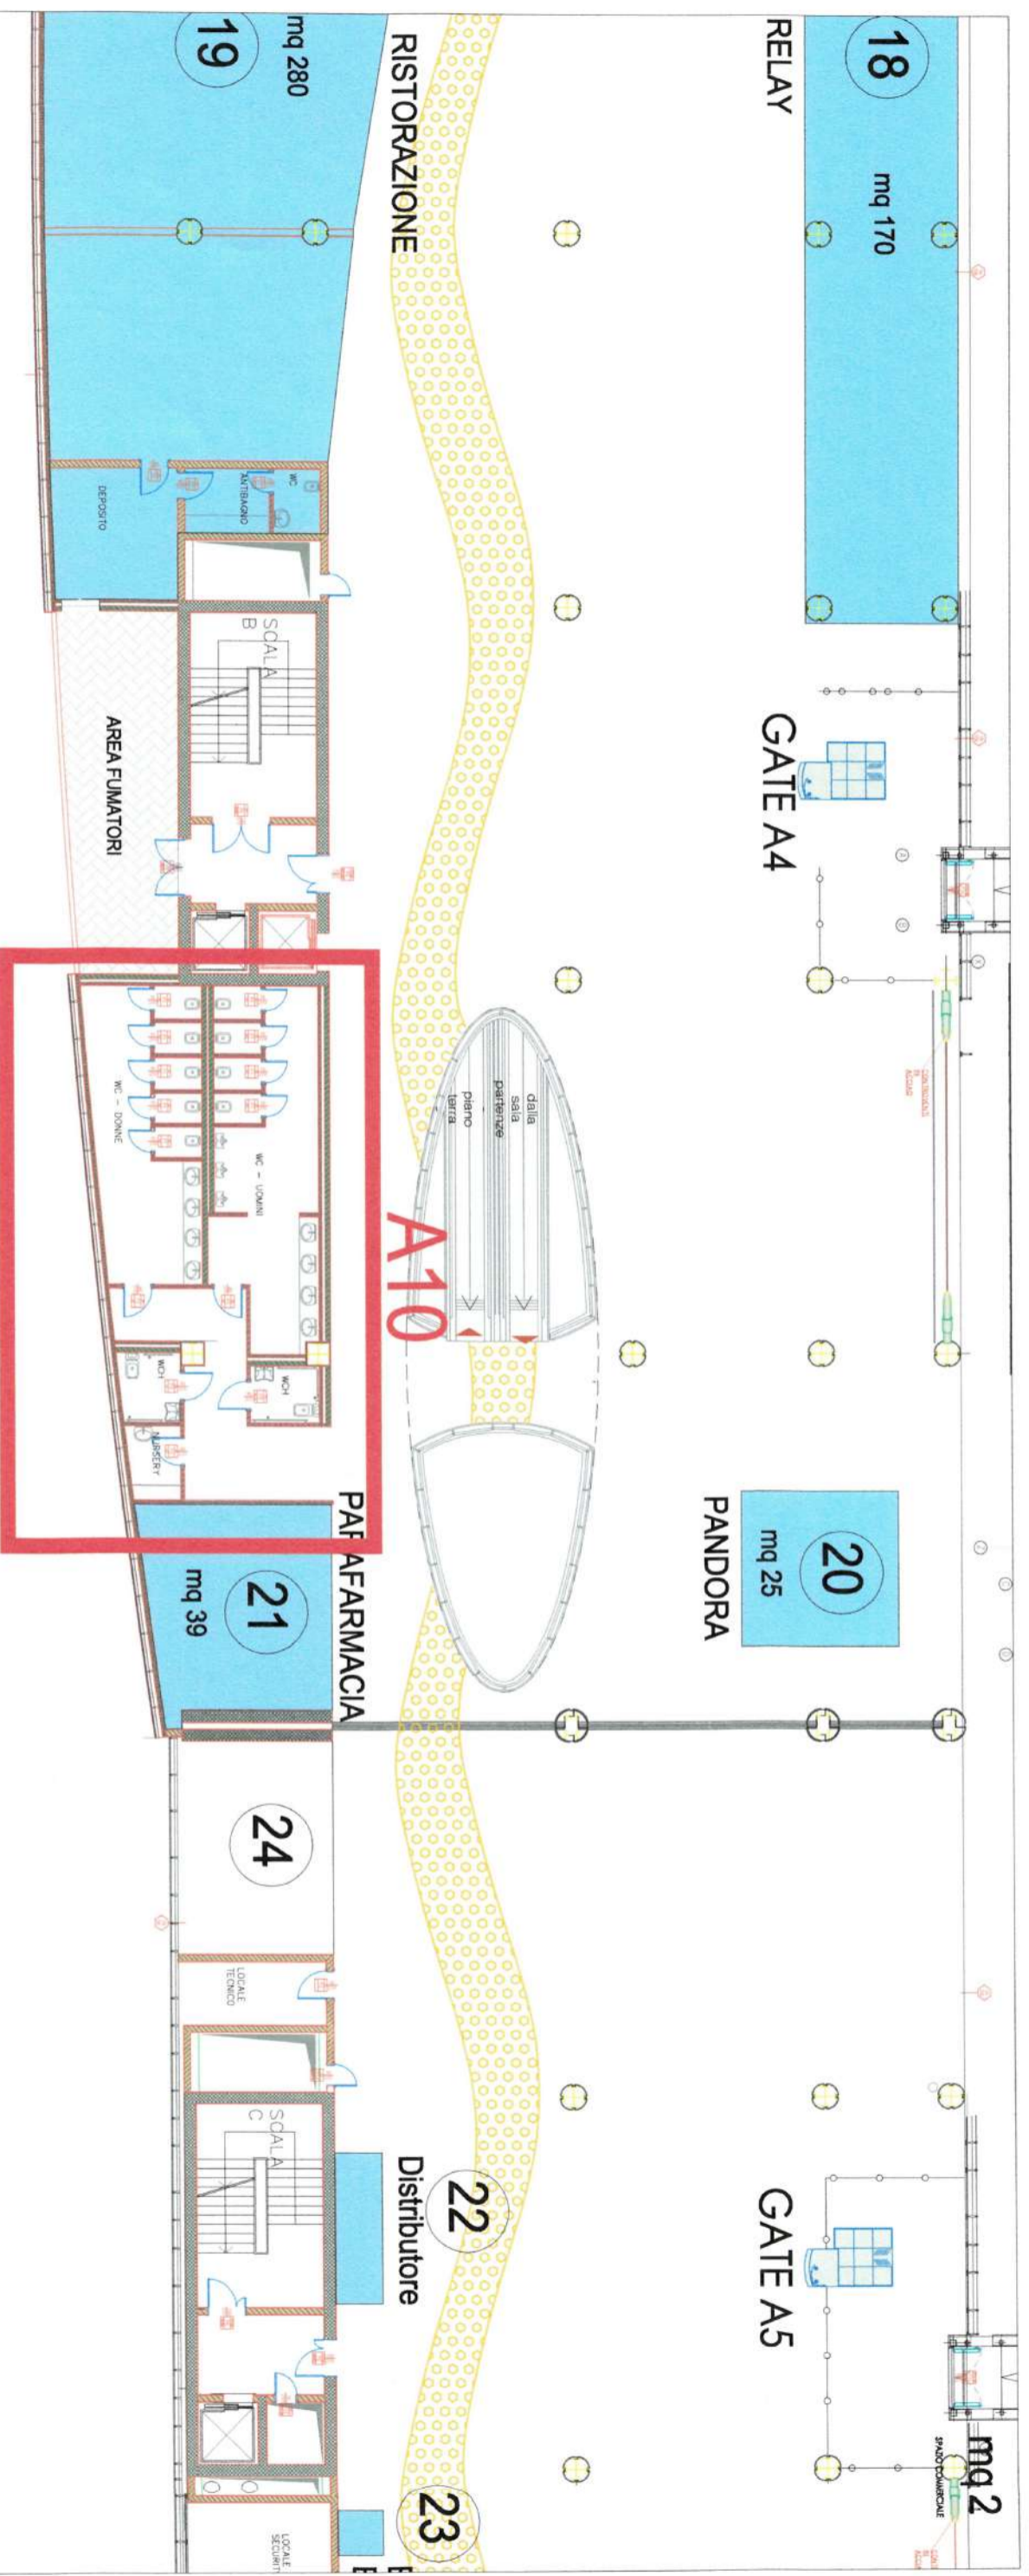

- 1 mq 240 RISTORAZIONE
- 2 mq 266 CONVENIENCE STORE
- 3 - ATM
- 4 - AVVOLGIMENTO BAGAGLI


SPAZI COMMERCIALI (LAND SIDE)



RISTORAZIONE




CONVENIENCE STORE


ATM

AVVOLGIMENTO BAGAGLI

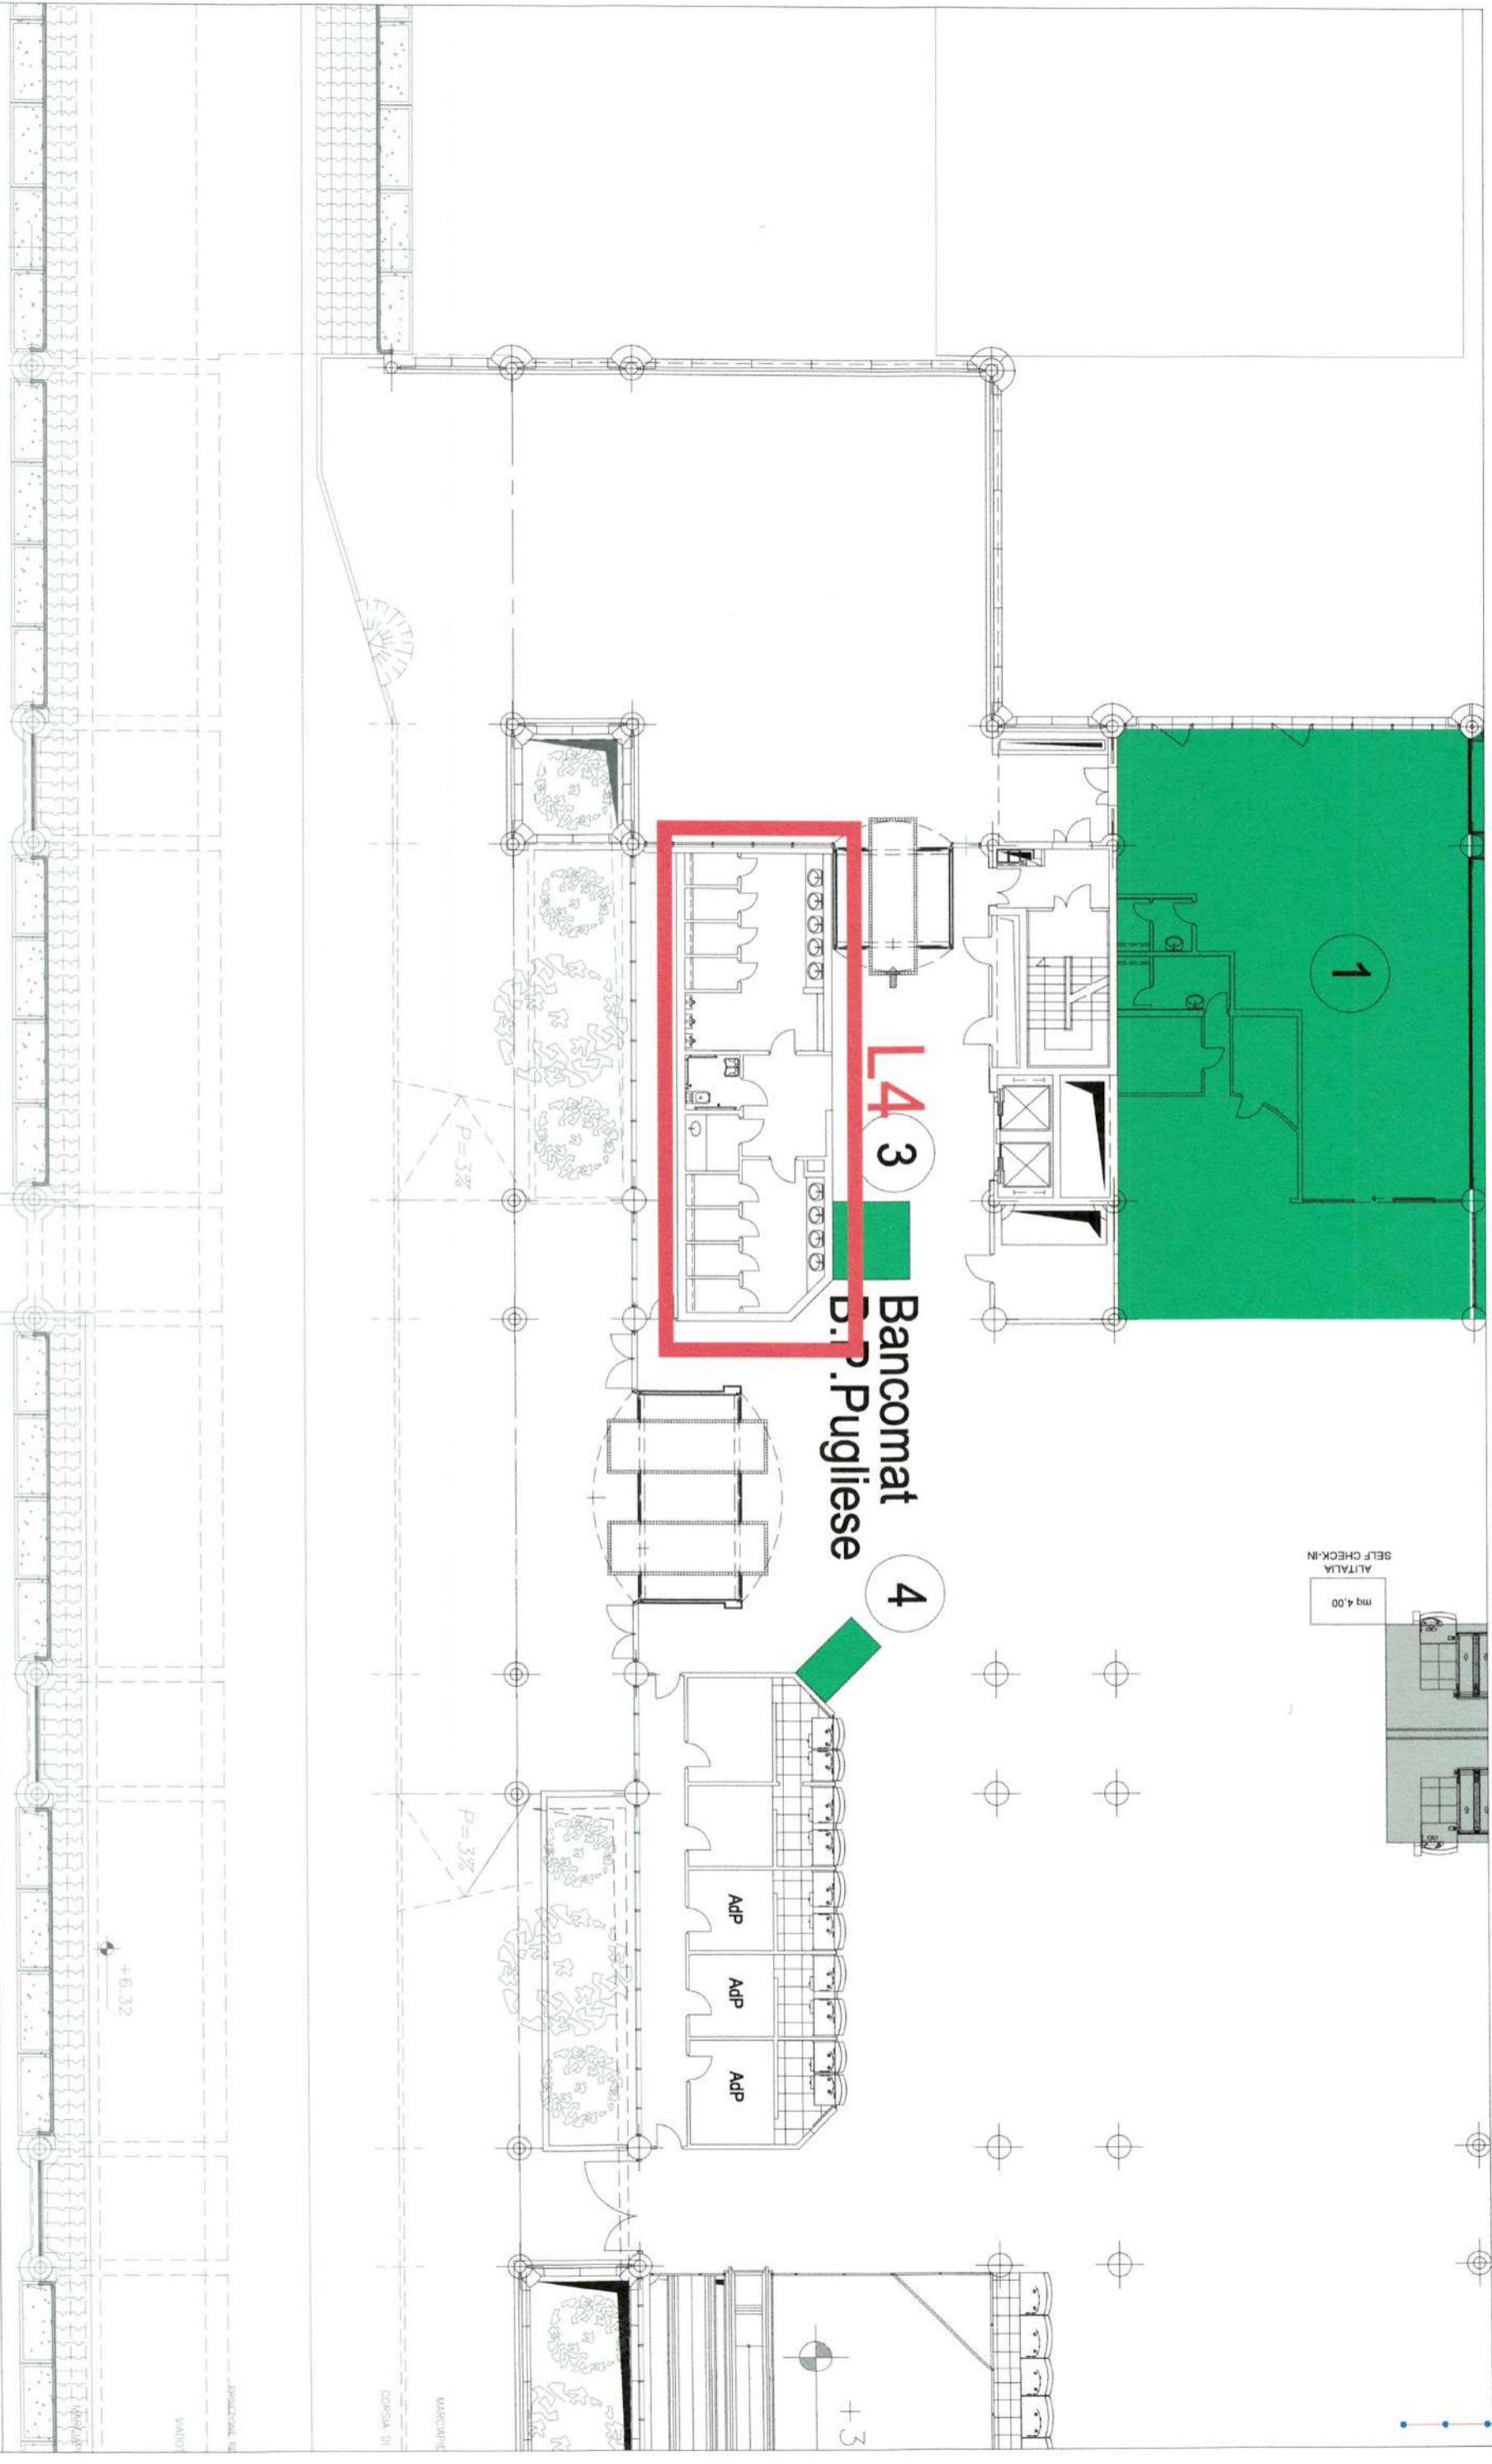

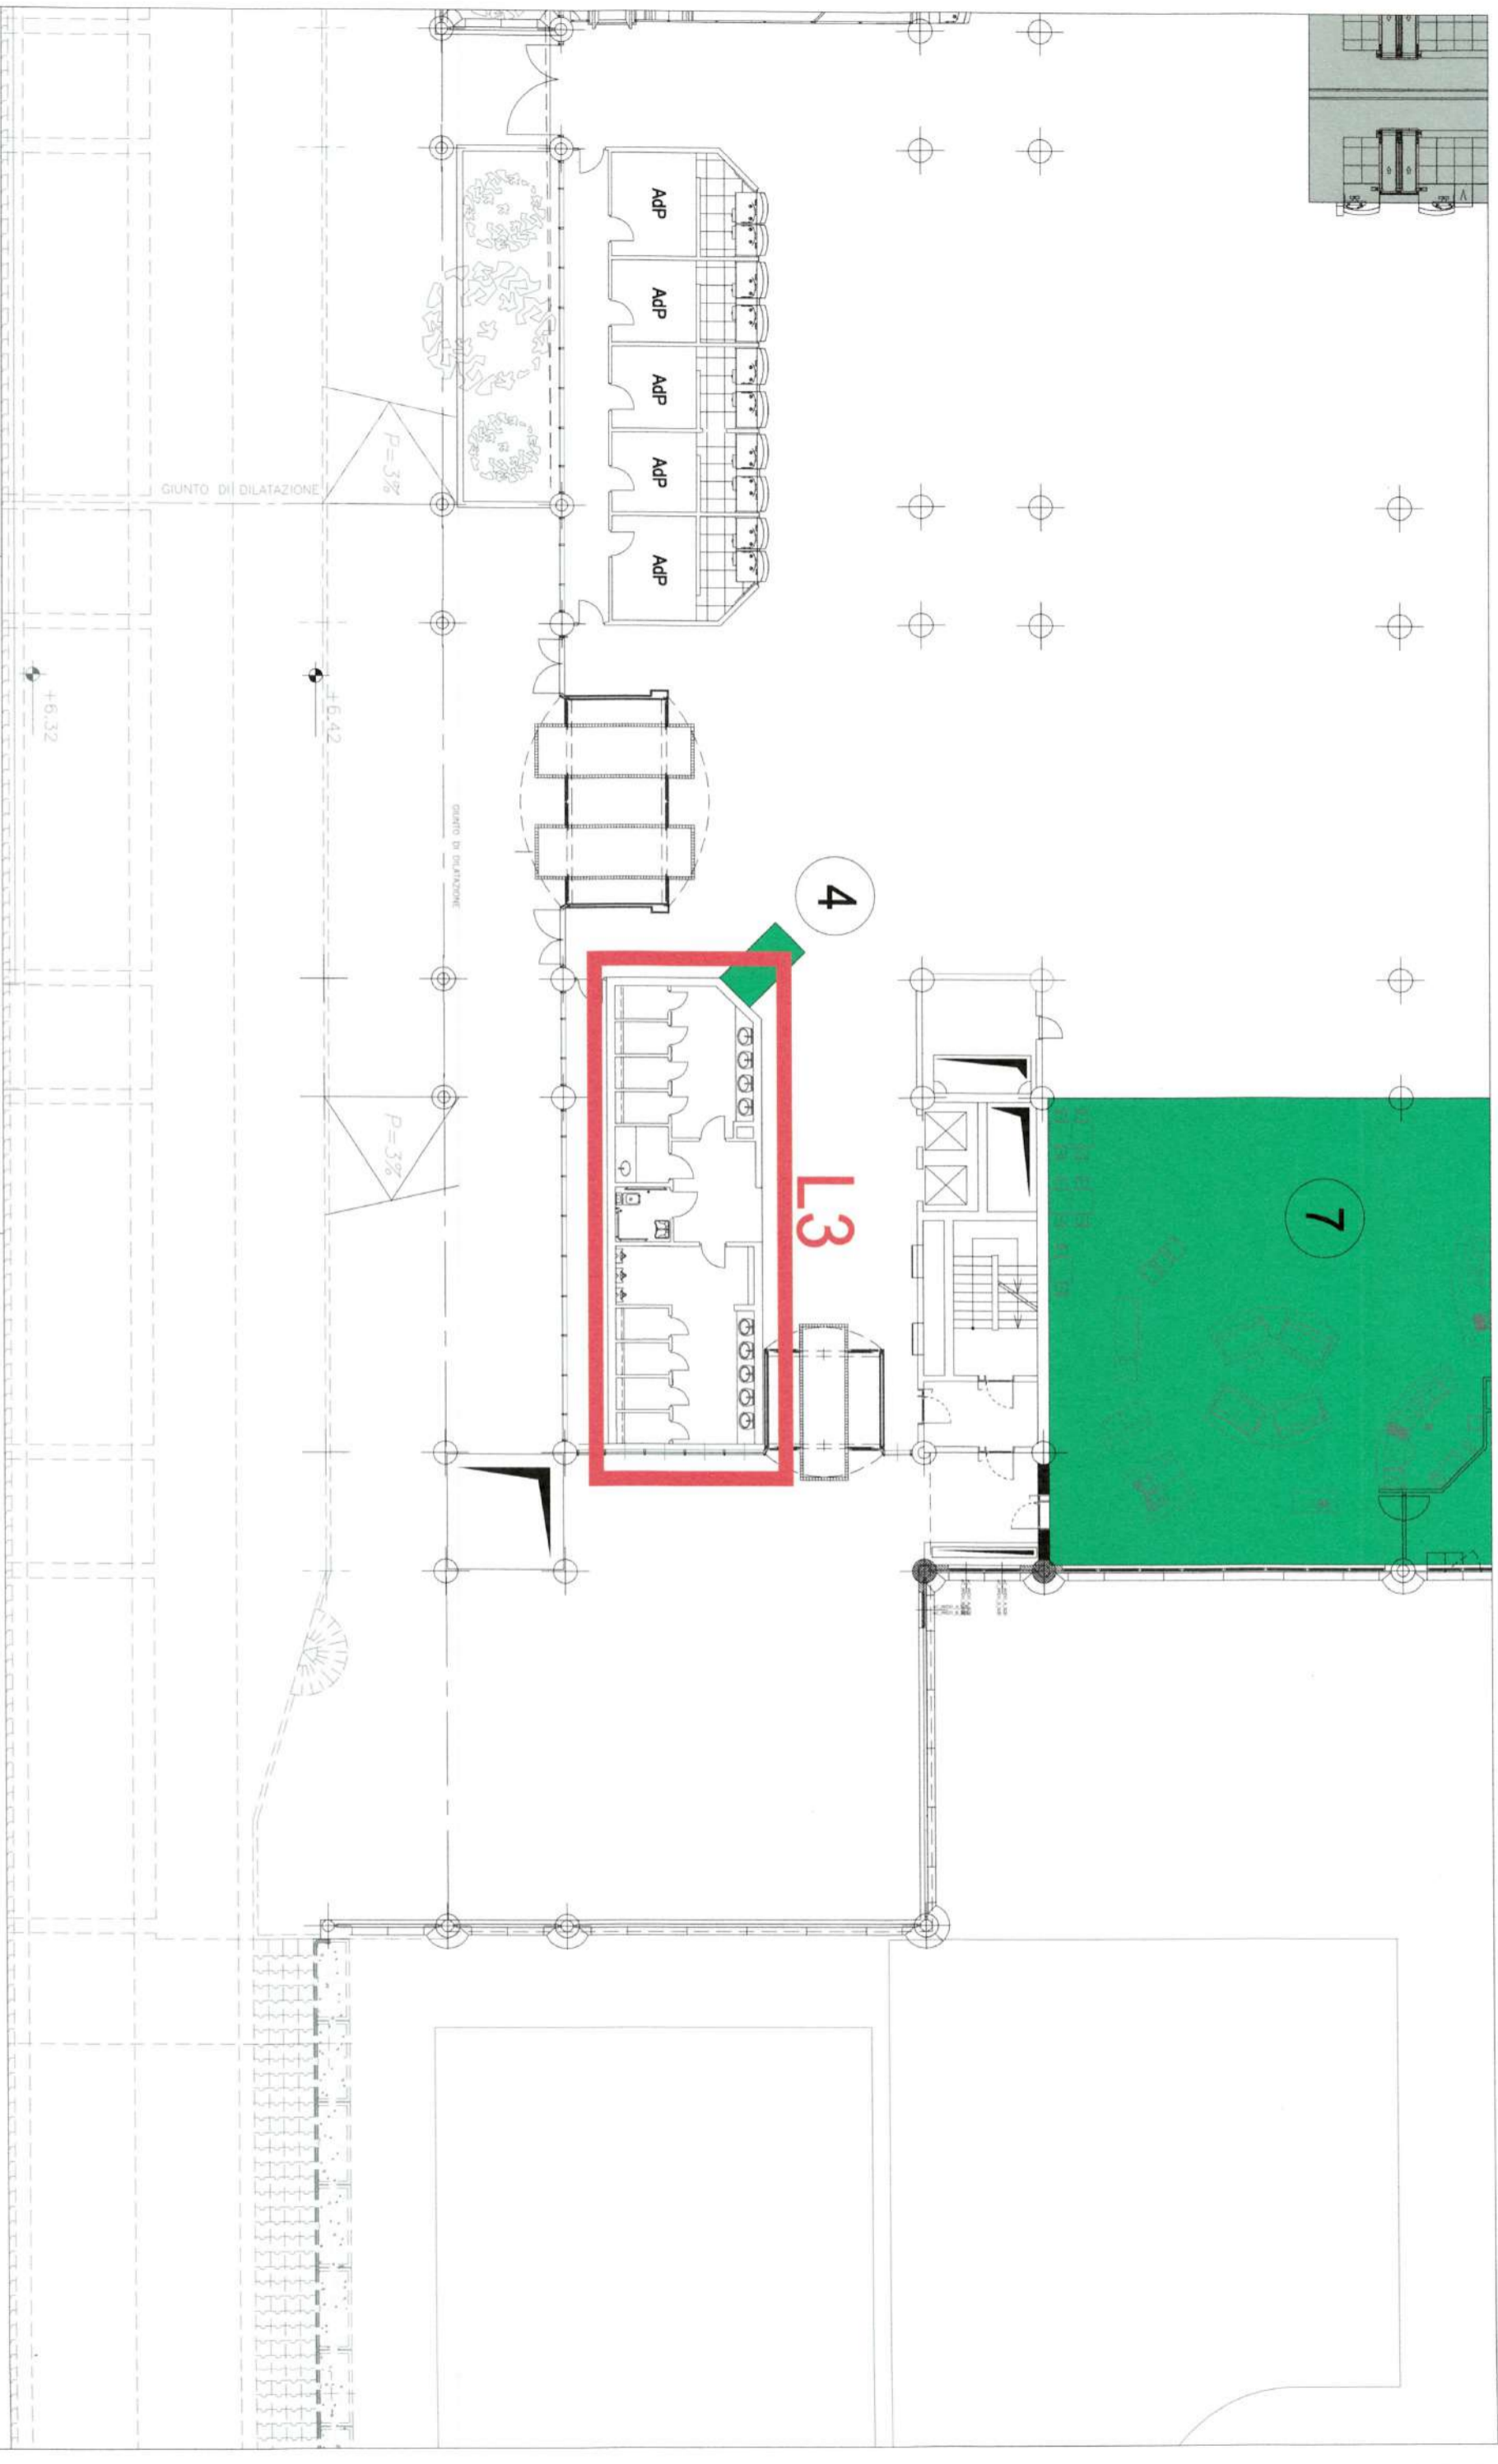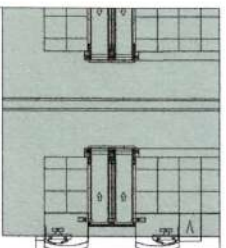

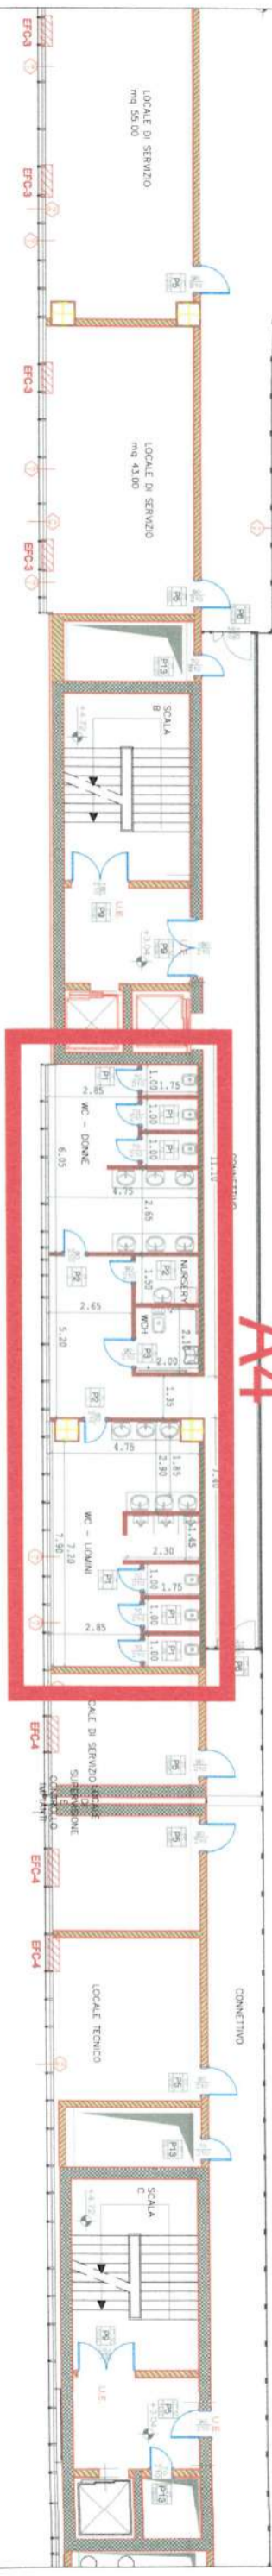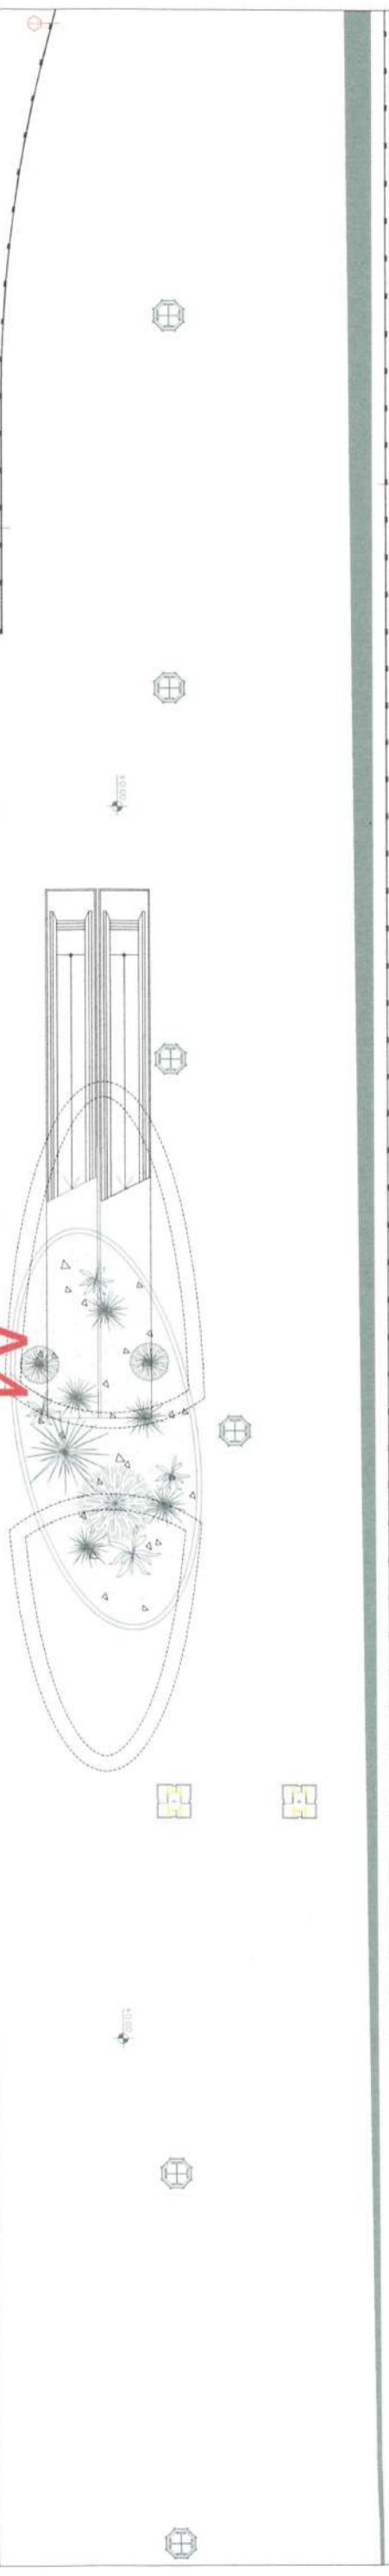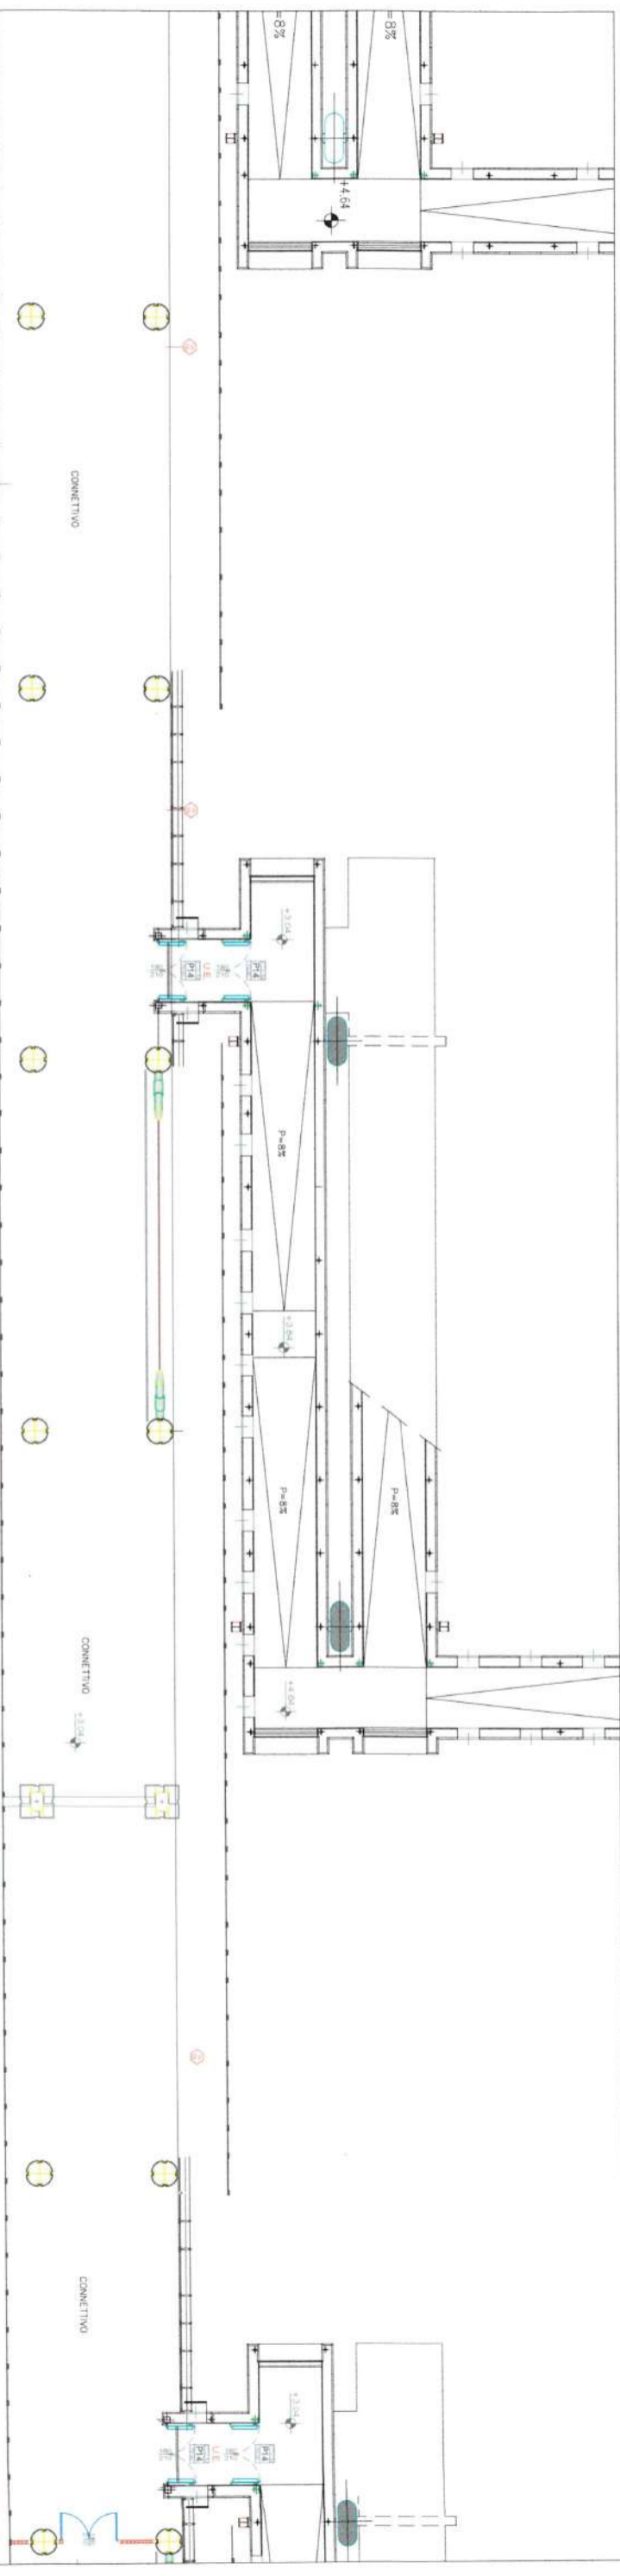

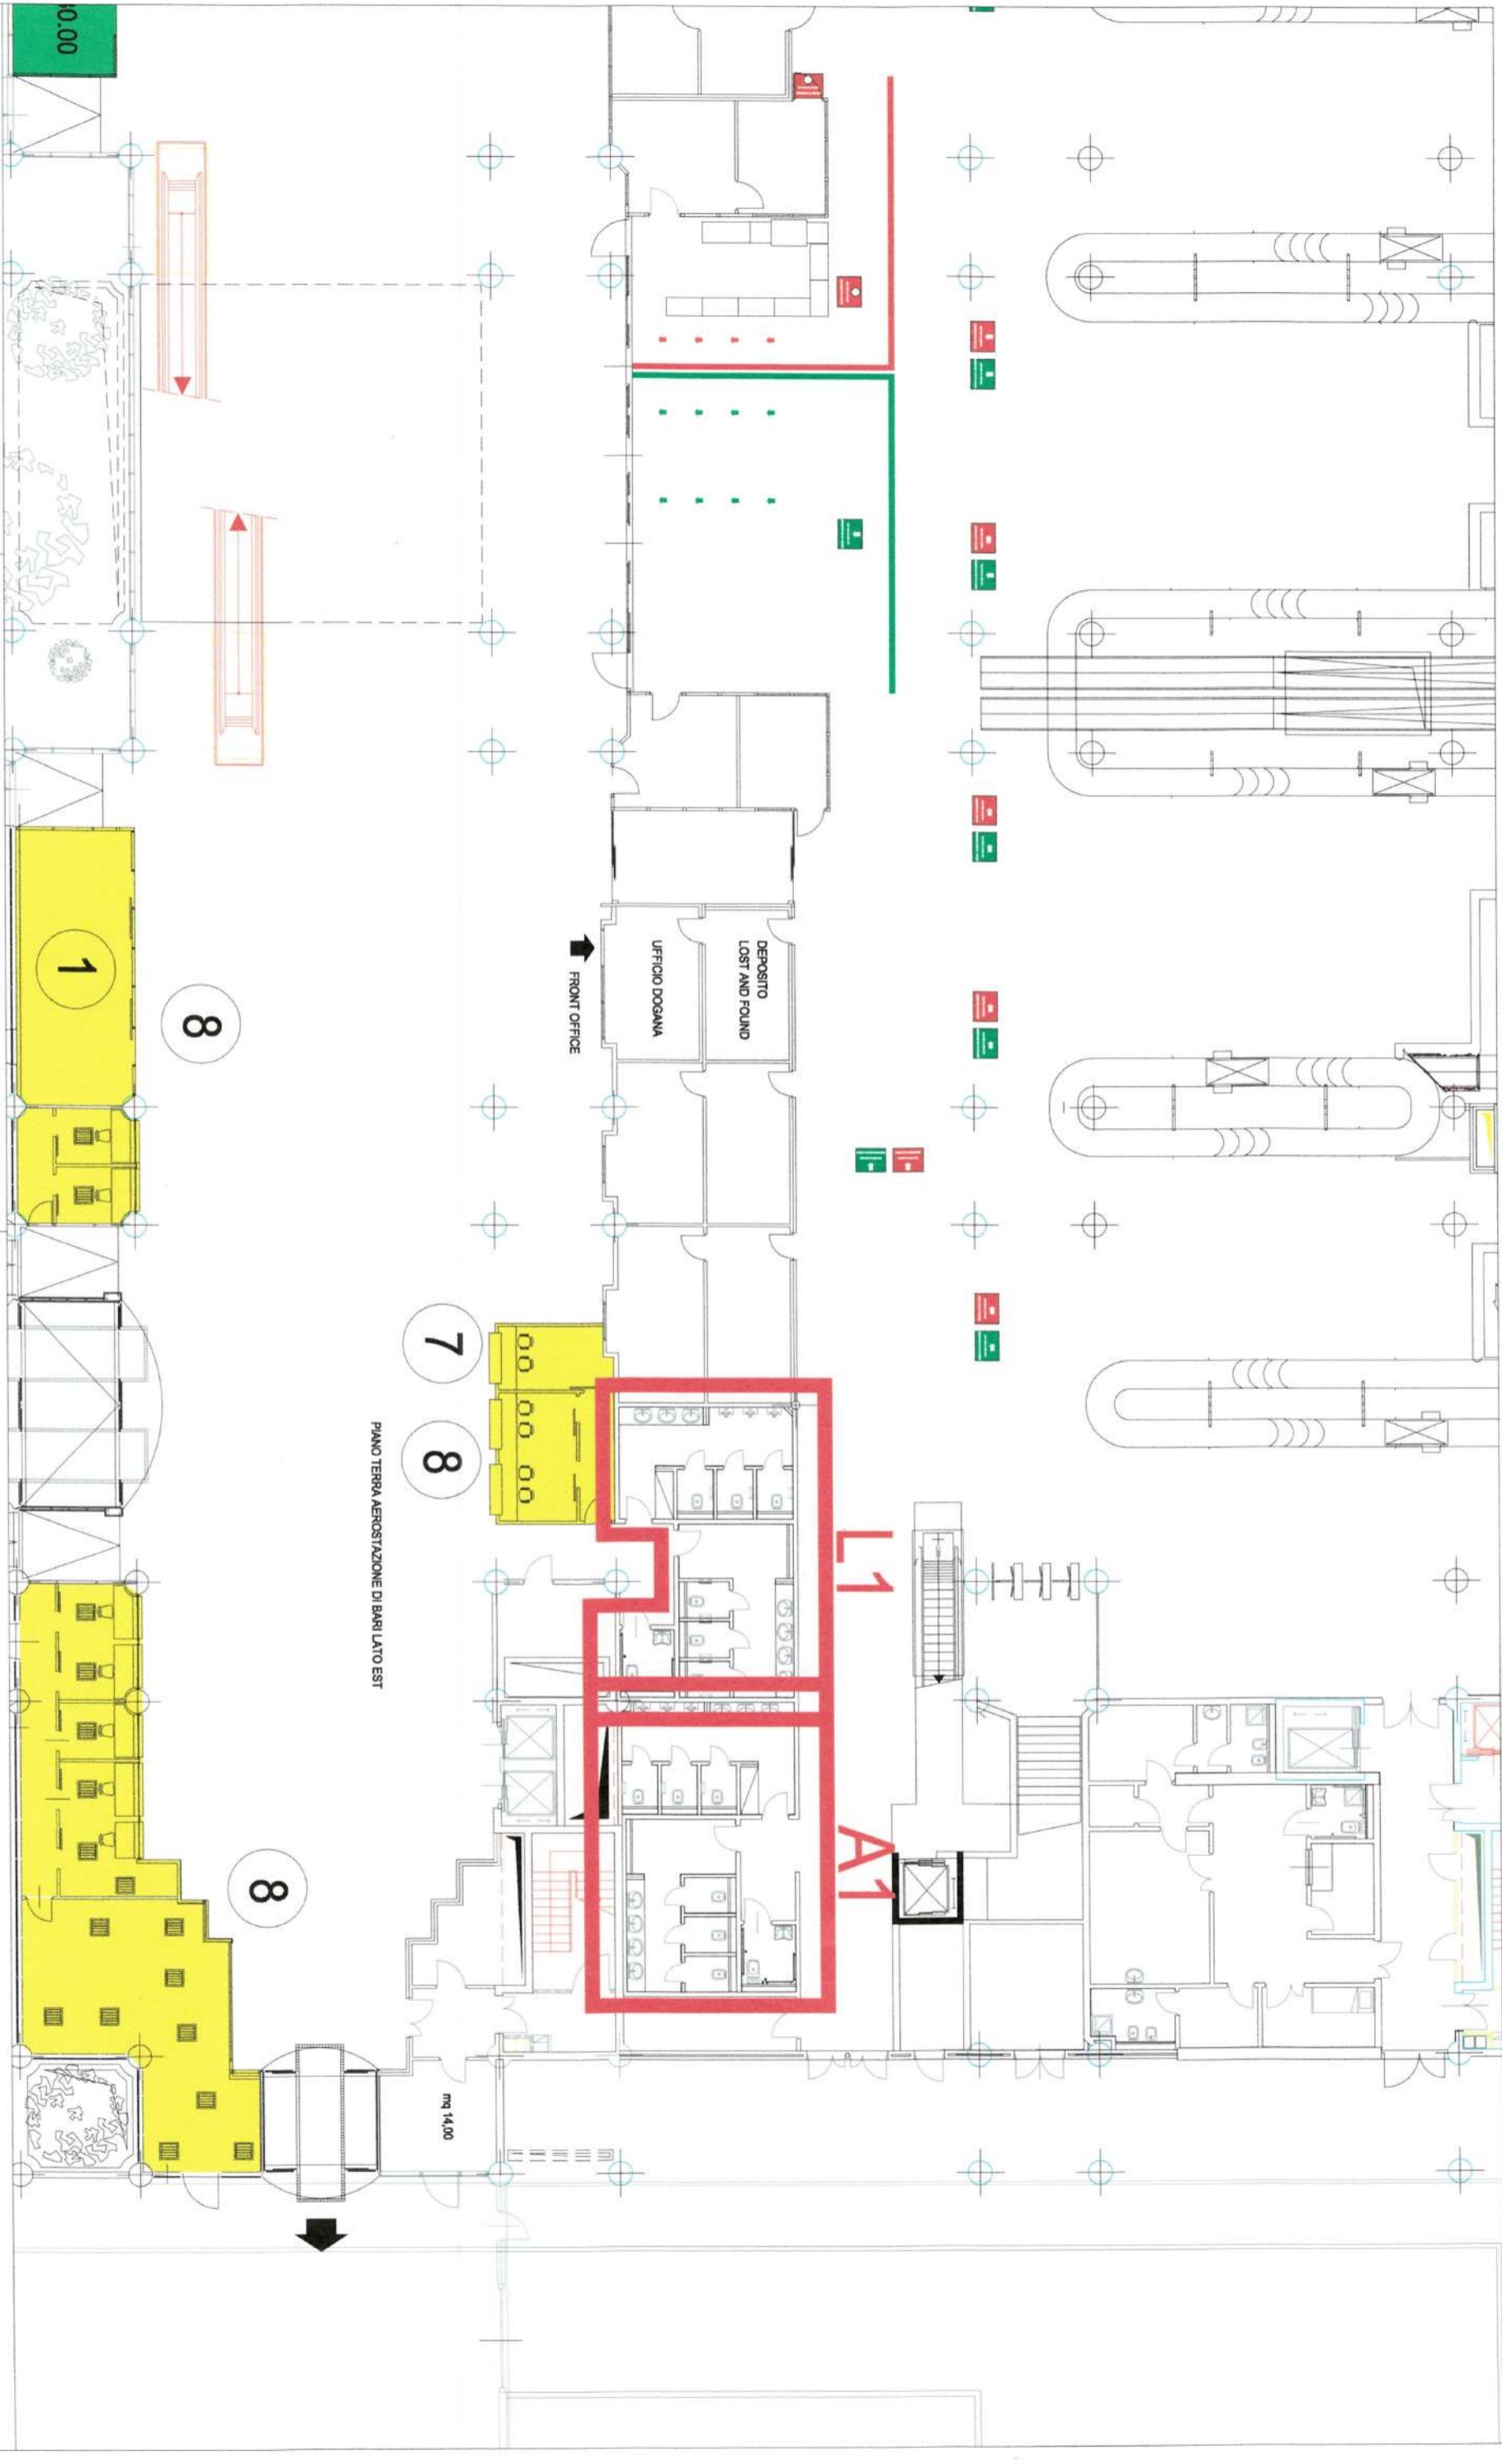

PIANO TERRA AEROSTAZIONE DI BARI LATO EST

mq 14,00

