LEGENDA

TRANSENNA FISSA (Foto 1)

TENDIFLEX (Foto 2)

CANCELLO CON APERTURA MONO/BIDIREZIONALE (Foto 3)

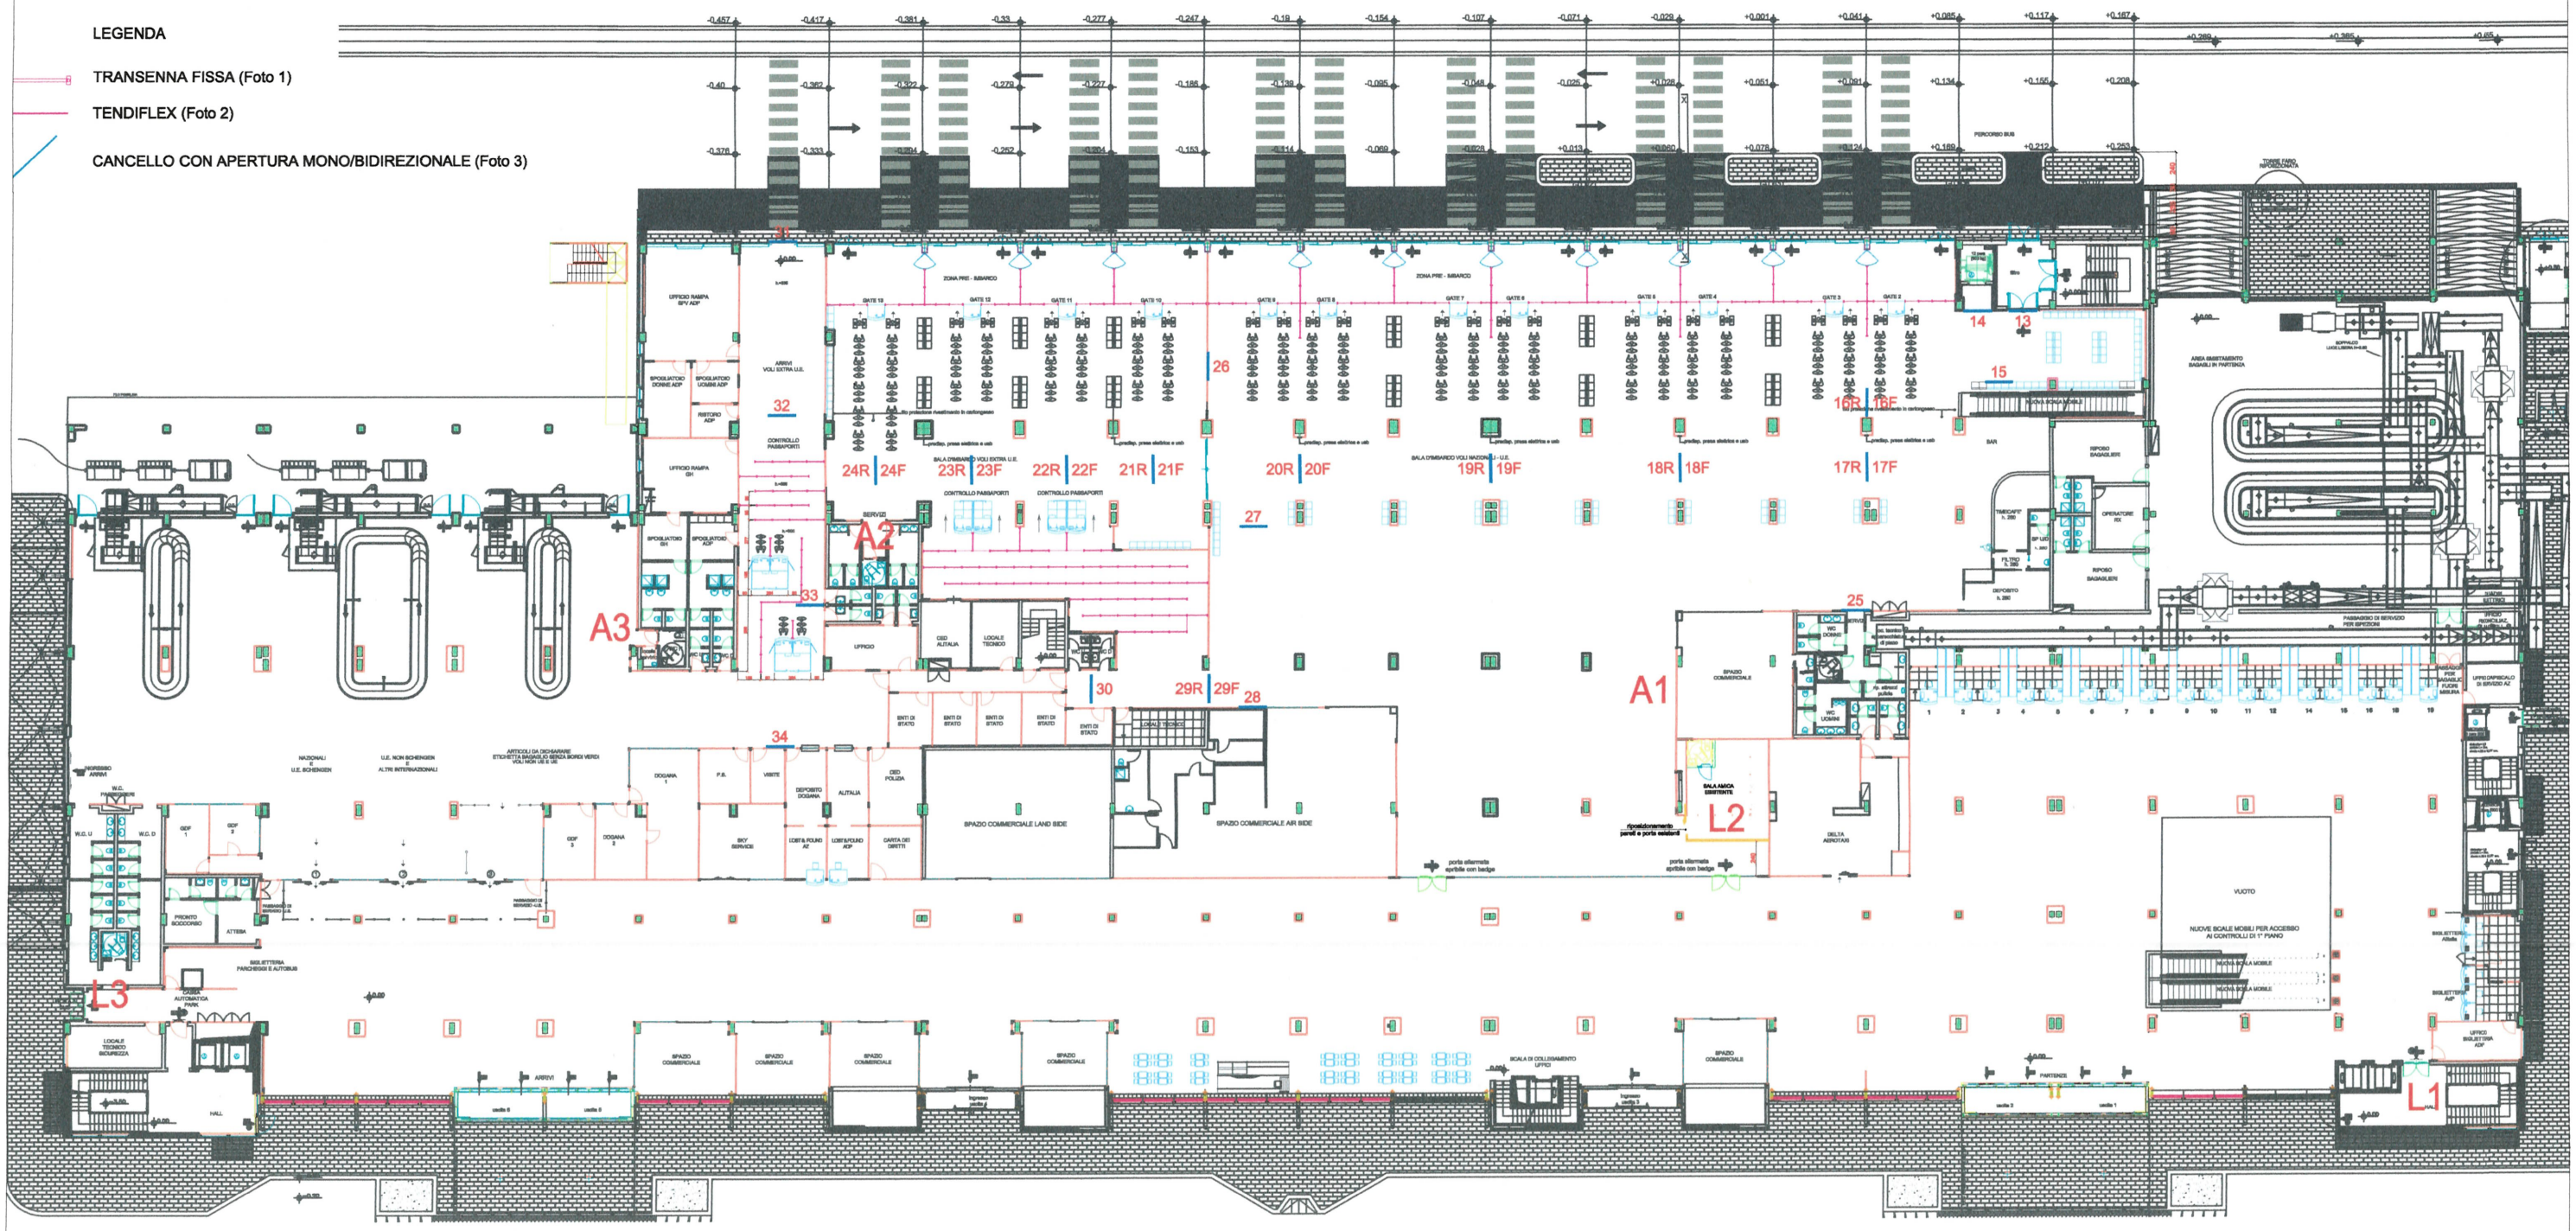

PIANO TERRA - PROGETTO sc. 1:200

AEROPORTI DI PUGLIA

PIANO TERRA

AEROPORTO CIVILE DI BRINDISI

ALLARME BAGNI DISABILI

DATA: Gennaio 2020

Progettazione: ing. A. DITURI - ing. A. ALOI

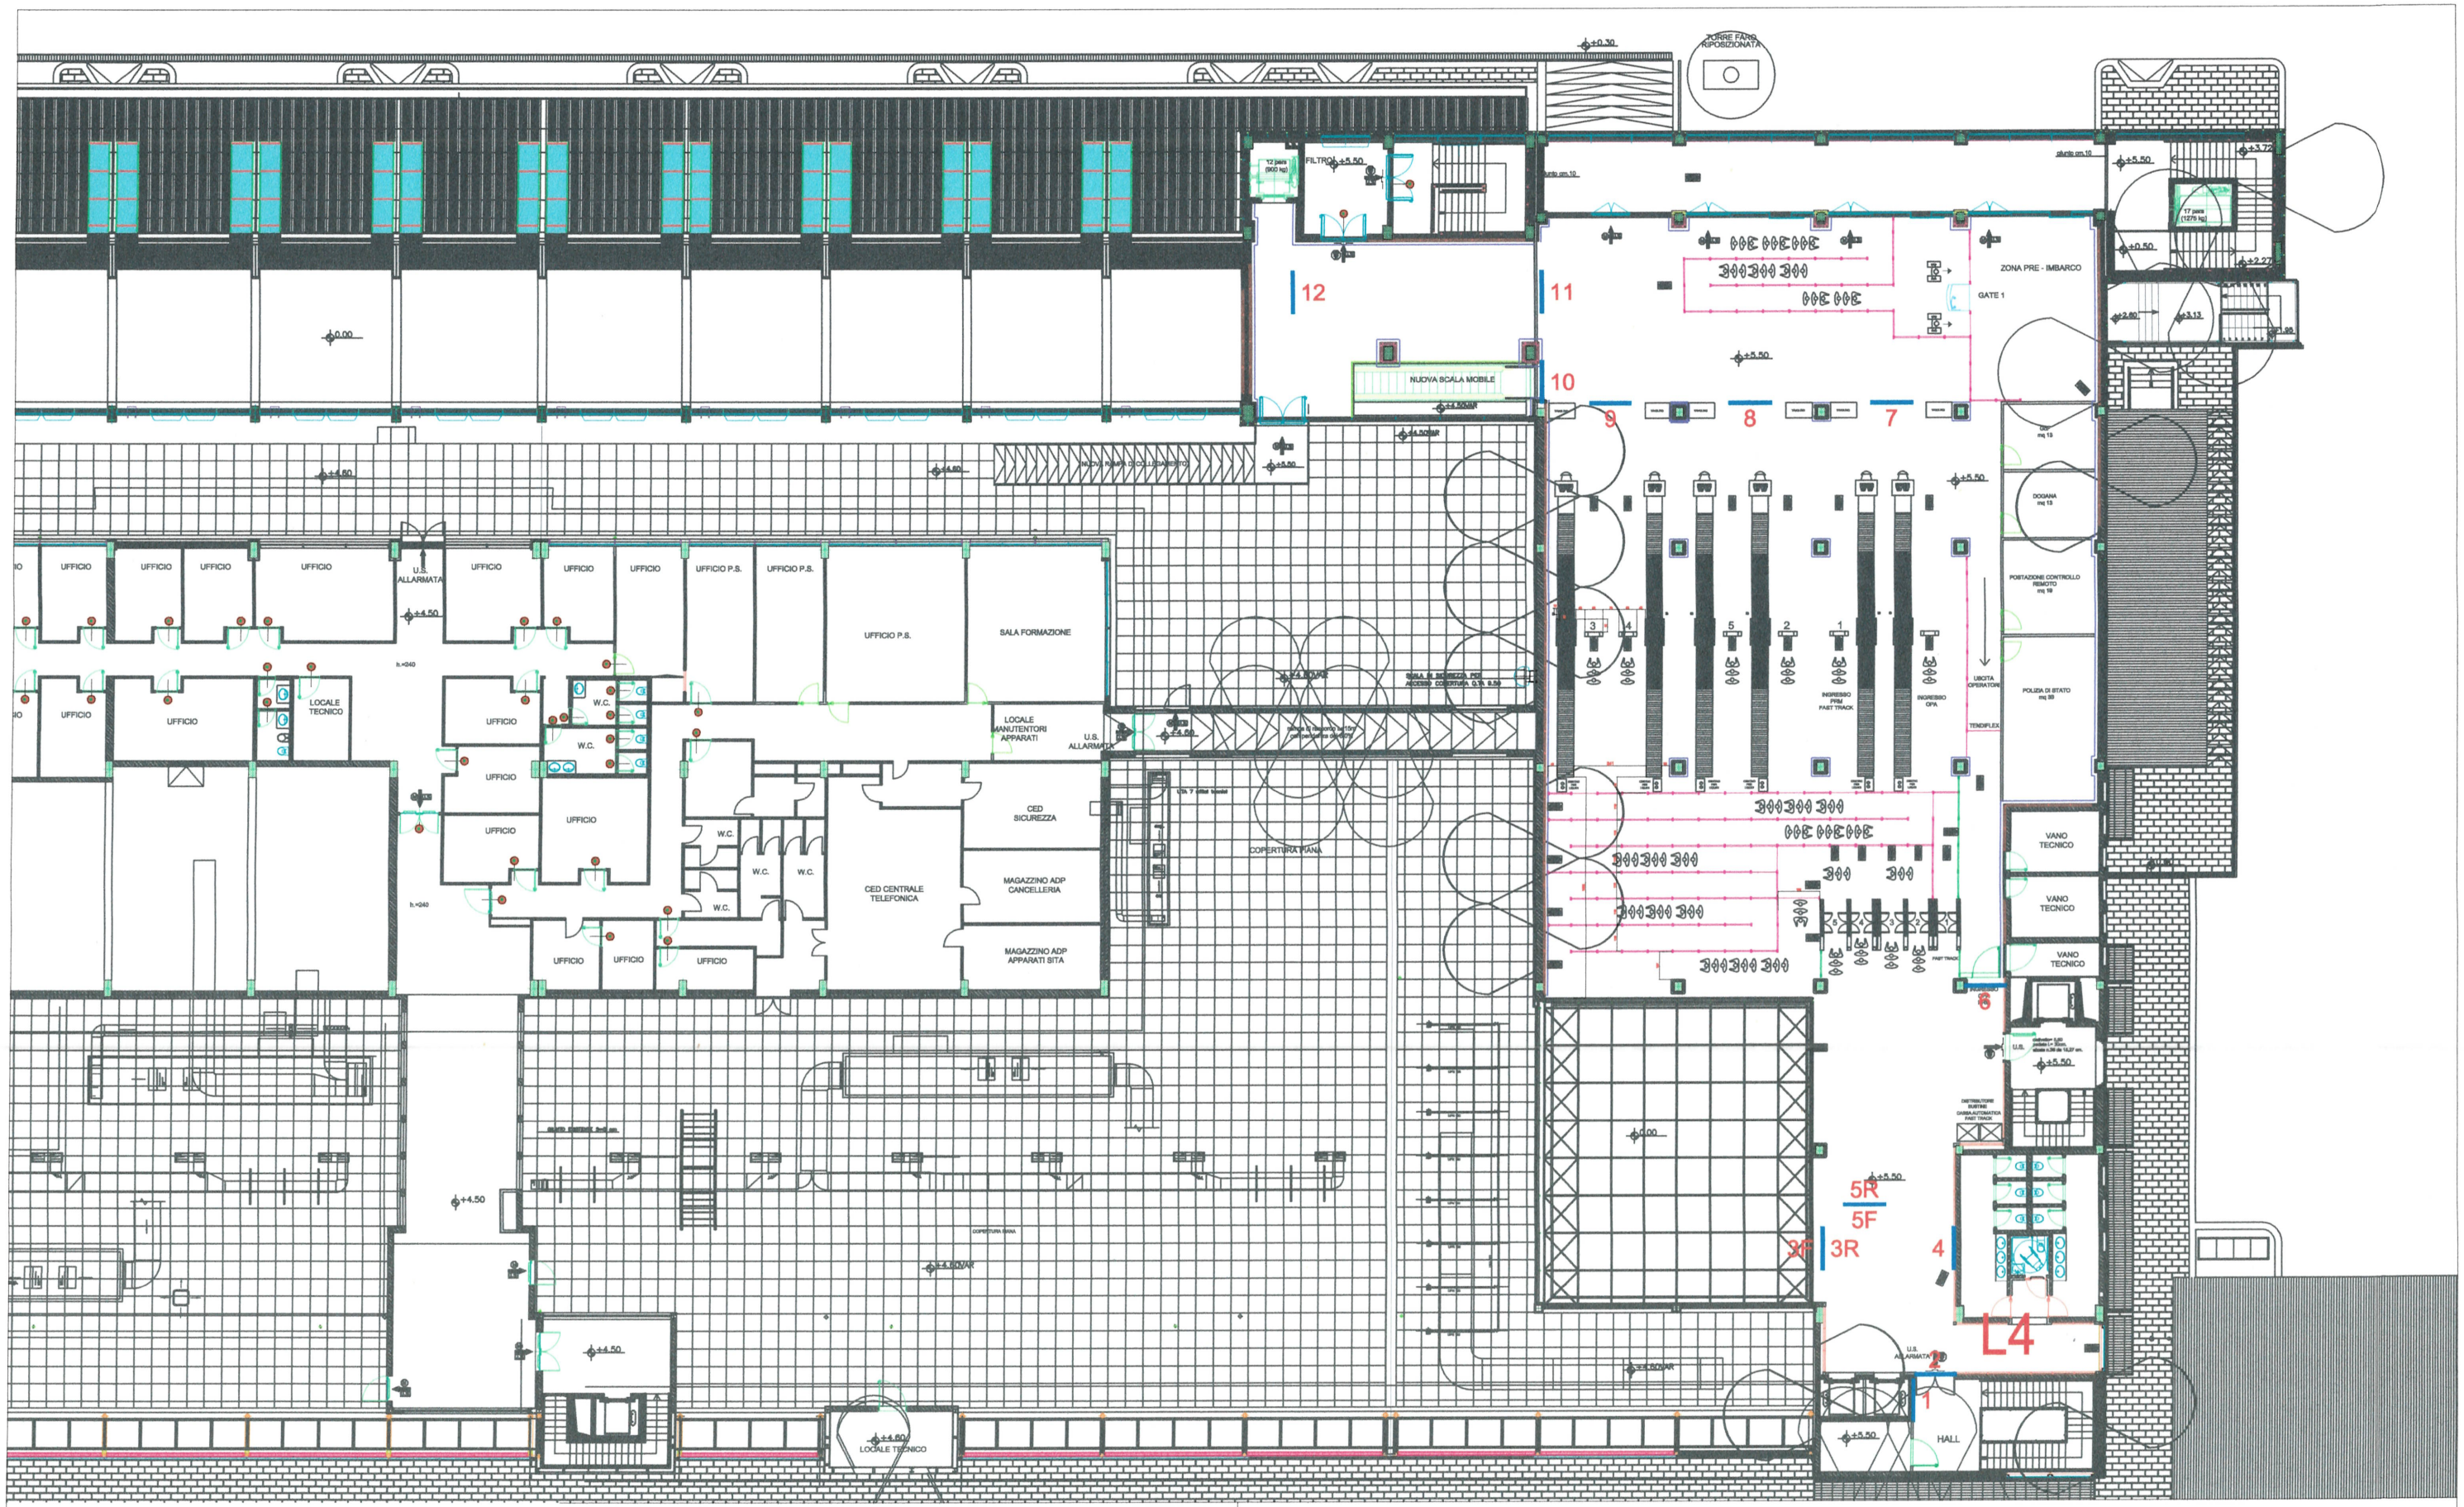

AEROPORTI DI PUGLIA

PIANO PRIMO

AEROPORTO CIVILE DI BRINDISI

ALLARME BAGNI DISABILI

DATA: Gennaio 2020

Progettazione: ing. A. DITURI - ing. A. ALOI