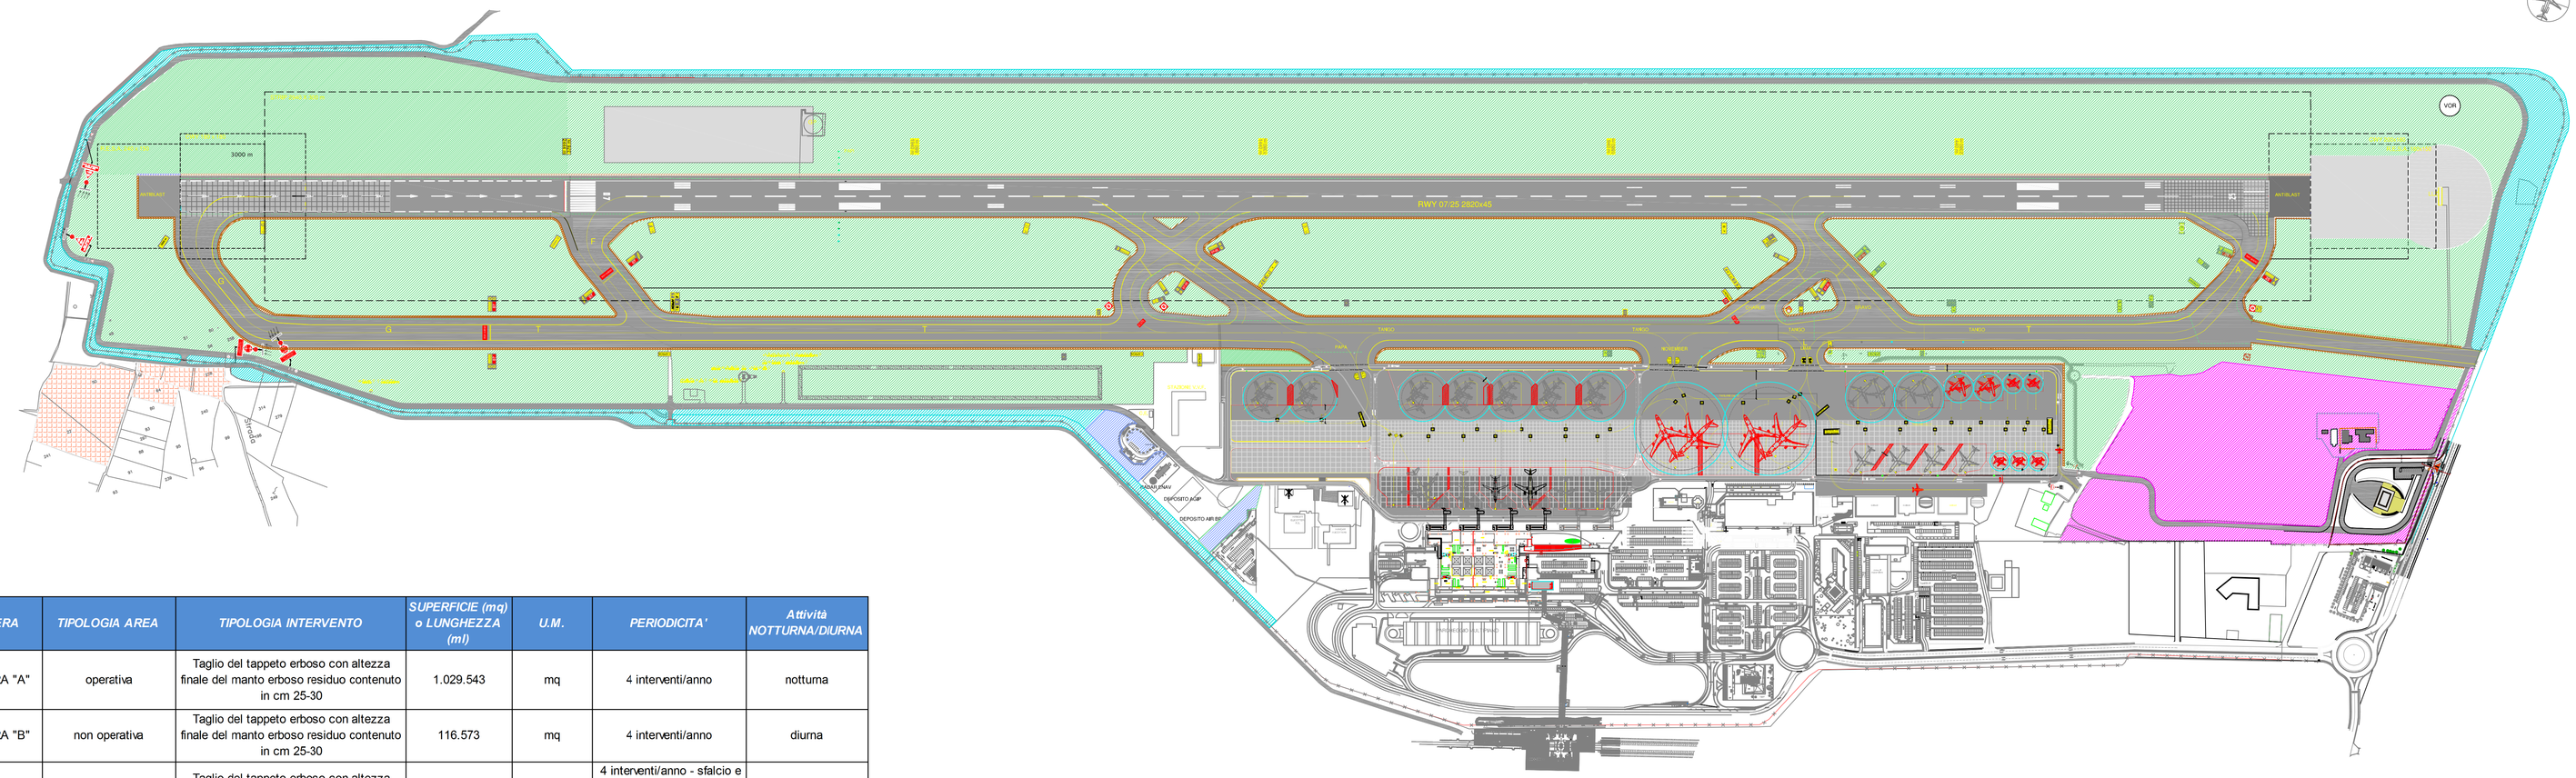

LETTERA	TIPOLOGIA AREA	TIPOLOGIA INTERVENTO	SUPERFICIE (mq) o LUNGHEZZA (ml)	U.M.	PERIODICITA'	Attività NOTTURNA/DIURNA
LETTERA "A"	operativa	Taglio del tappeto erboso con altezza finale del manto erboso residuo contenuto in cm 25-30	1.029.543	mq	4 interventi/anno	notturna
LETTERA "B"	non operativa	Taglio del tappeto erboso con altezza finale del manto erboso residuo contenuto in cm 25-30	116.573	mq	4 interventi/anno	diurna
LETTERA "C"	bordi infrastrutture	Taglio del tappeto erboso con altezza finale del manto erboso residuo contenuto in cm 25-30 + dicerbo non selettivo + trattamento antiparassitario	30.019	mq	4 interventi/anno - sfalcio e diserbo 1 trattamento/anno - trattamento antiparassitario	notturna
LETTERA "D"	area adiacente le tabelle verticale	Taglio del tappeto erboso con altezza finale del manto erboso residuo contenuto in cm 25-30 + diserbo non selettivo	1.240	mq	4 interventi/anno - sfalcio e diserbo	notturna
LETTERA "E"	area adiacente la recinzione	Taglio di tappeto erboso con decespugliatore con sminuzzamento di dimensione massima di 1 cm	122.466	mq	4 interventi/anno	diurna
LETTERA "F"	aree esterne alla recinzione doganale	Taglio di tappeto erboso con decespugliatore con sminuzzamento di dimensione massima di 1 cm	17.395	mq	3 interventi/anno	diurna
LETTERA "G"	giunti idraulici	Diserbo non selettivo per il controllo delle infestanti	7.500	mq	4 interventi/anno	diurna

LEGENDA

- AREE OPERATIVE DI PERTINENZA DELLE INFRASTRUTTURE DI VOLO : Lettera "A"
- AREE NON OPERATIVE: Lettera "B"
- AREA DI L = 2 mt AI BORDI DELLE INFRATRUTTURE DI VOLO: Lettera "C"
- TABELLE VERTICALI: Lettera "D"
- AREE INTERNE ED ESTERNE ALLA RECINZIONE AEROPORTUALE PER UNA DISTANZA MEDIA DI 7,50 m PER LATO: Lettera "E"
- AREE ESTERNE ALLA RECINZIONE: Lettera "F"
- CANALETTE GRIGLIATE: Lettera "G"
- AREA CRITICA ILS (GP e LLZ): esclusa dall'appalto

MINISTERO DELLE INFRASTRUTTURE E DEI TRASPORTI
ENAC - Ente Nazionale Aviazione Civile

REGIONE PUGLIA | AEROPORTI DI PUGLIA | ENAC

LAVORI

SERVIZIO DI SFALCIO ERBA, DISERBO CHIMICO ED ELIMINAZIONE ERBE INFESTANTI NEI SEDIMI DEGLI AEROPORTI DI BARI E FOGGIA

BARI

FOGGIA

Direttore Generale	Marco FRANCHINI
Progettazione	**Ufficio Tecnico AdP SpA** Ing. Cosima NASTASIA Ph.D. Ing. Michele MONGELLI
Responsabile Unico del Procedimento	Ing. Cosima NASTASIA
PH Progettazione PH Movimento	Ing. Michele CIMMARUSTI (Aeroporti di Bari e Foggia)
PH Manutenzione	Ing. Angela ALOI (Aeroporti di Bari e Foggia)

TIMBRI / APPROVAZIONI

TITOLO	☐ studio di fattibilità ☐ progetto definitivo ☐ progetto preliminare ☒ progetto esecutivo ☐ as built
TIPOLOGIA	ELABORATI DESCRITTIVI
TITOLO ELABORATO	PLANIMETRIA DELLE AREE DEL SERVIZIO DELL'AEROPORTO DI BARI SCALA: 1:4.000
RIF. NORMATIVI	D.LGS 50 / 2016 D.P.R. 207 / 10 e s.m.i.
DATA EMISSIONE	AGOSTO 2016
REVISIONI	

TITOLO	WBS	N. COMMESSA	TIPOLOGIA	N. ELABORATO	TITOLO ELABORATO
PE			ED	04	PA
		IDENT. FILE:	ELABORATO REDATTO DA:	VERIFICATO DA:	AUTORIZZATO DA:
		----------	ING. COSIMA NASTASIA	ING. DONATO D'AURIA	ING. DONATO D'AURIA