LETTERA	TIPOLOGIA AREA	TIPOLOGIA INTERVENTO	SUPERFICIE (mq) o LUNGHEZZA (ml)	U.M.	PERIODICITA'	Attività NOTTURNA./DIURNA
LETTERA "A"	operativa	Taglio del tappeto erboso con altezza finale del manto erboso residuo contenuto in cm 25-30	462.737	mq	4 interventi/anno	diurna
LETTERA "B"	non operativa	Taglio del tappeto erboso con altezza finale del manto erboso residuo contenuto in cm 25-30	1.587.821	mq	4 interventi/anno	diurna
LETTERA "C"	bordi infrastrutture	Taglio del tappeto erboso con altezza finale del manto erboso residuo contenuto in cm 25-30 + diserbo non selettivo + trattamento antiparassitario	14.864	mq	4 interventi/anno - sfalcio e diserbo 1 trattamento/anno - trattamento antiparassitario	diurna
LETTERA "D"	area adiacente le tabelle verticale	Taglio del tappeto erboso con altezza finale del manto erboso residuo contenuto in cm 25-30 + diserbo non selettivo	200	mq	4 interventi/anno - sfalcio e diserbo	diurna
LETTERA "E"	area adiacente la recinzione	Taglio di tappeto erboso con decespugliatore con sminuzzamento di dimensione massima di 1 cm	78.783	mq	4 interventi/anno	diurna
LETTERA "G"	giunti idraulici	Diserbo non selettivo per il controllo delle infestanti	5.640	mq	4 interventi/anno	diurna

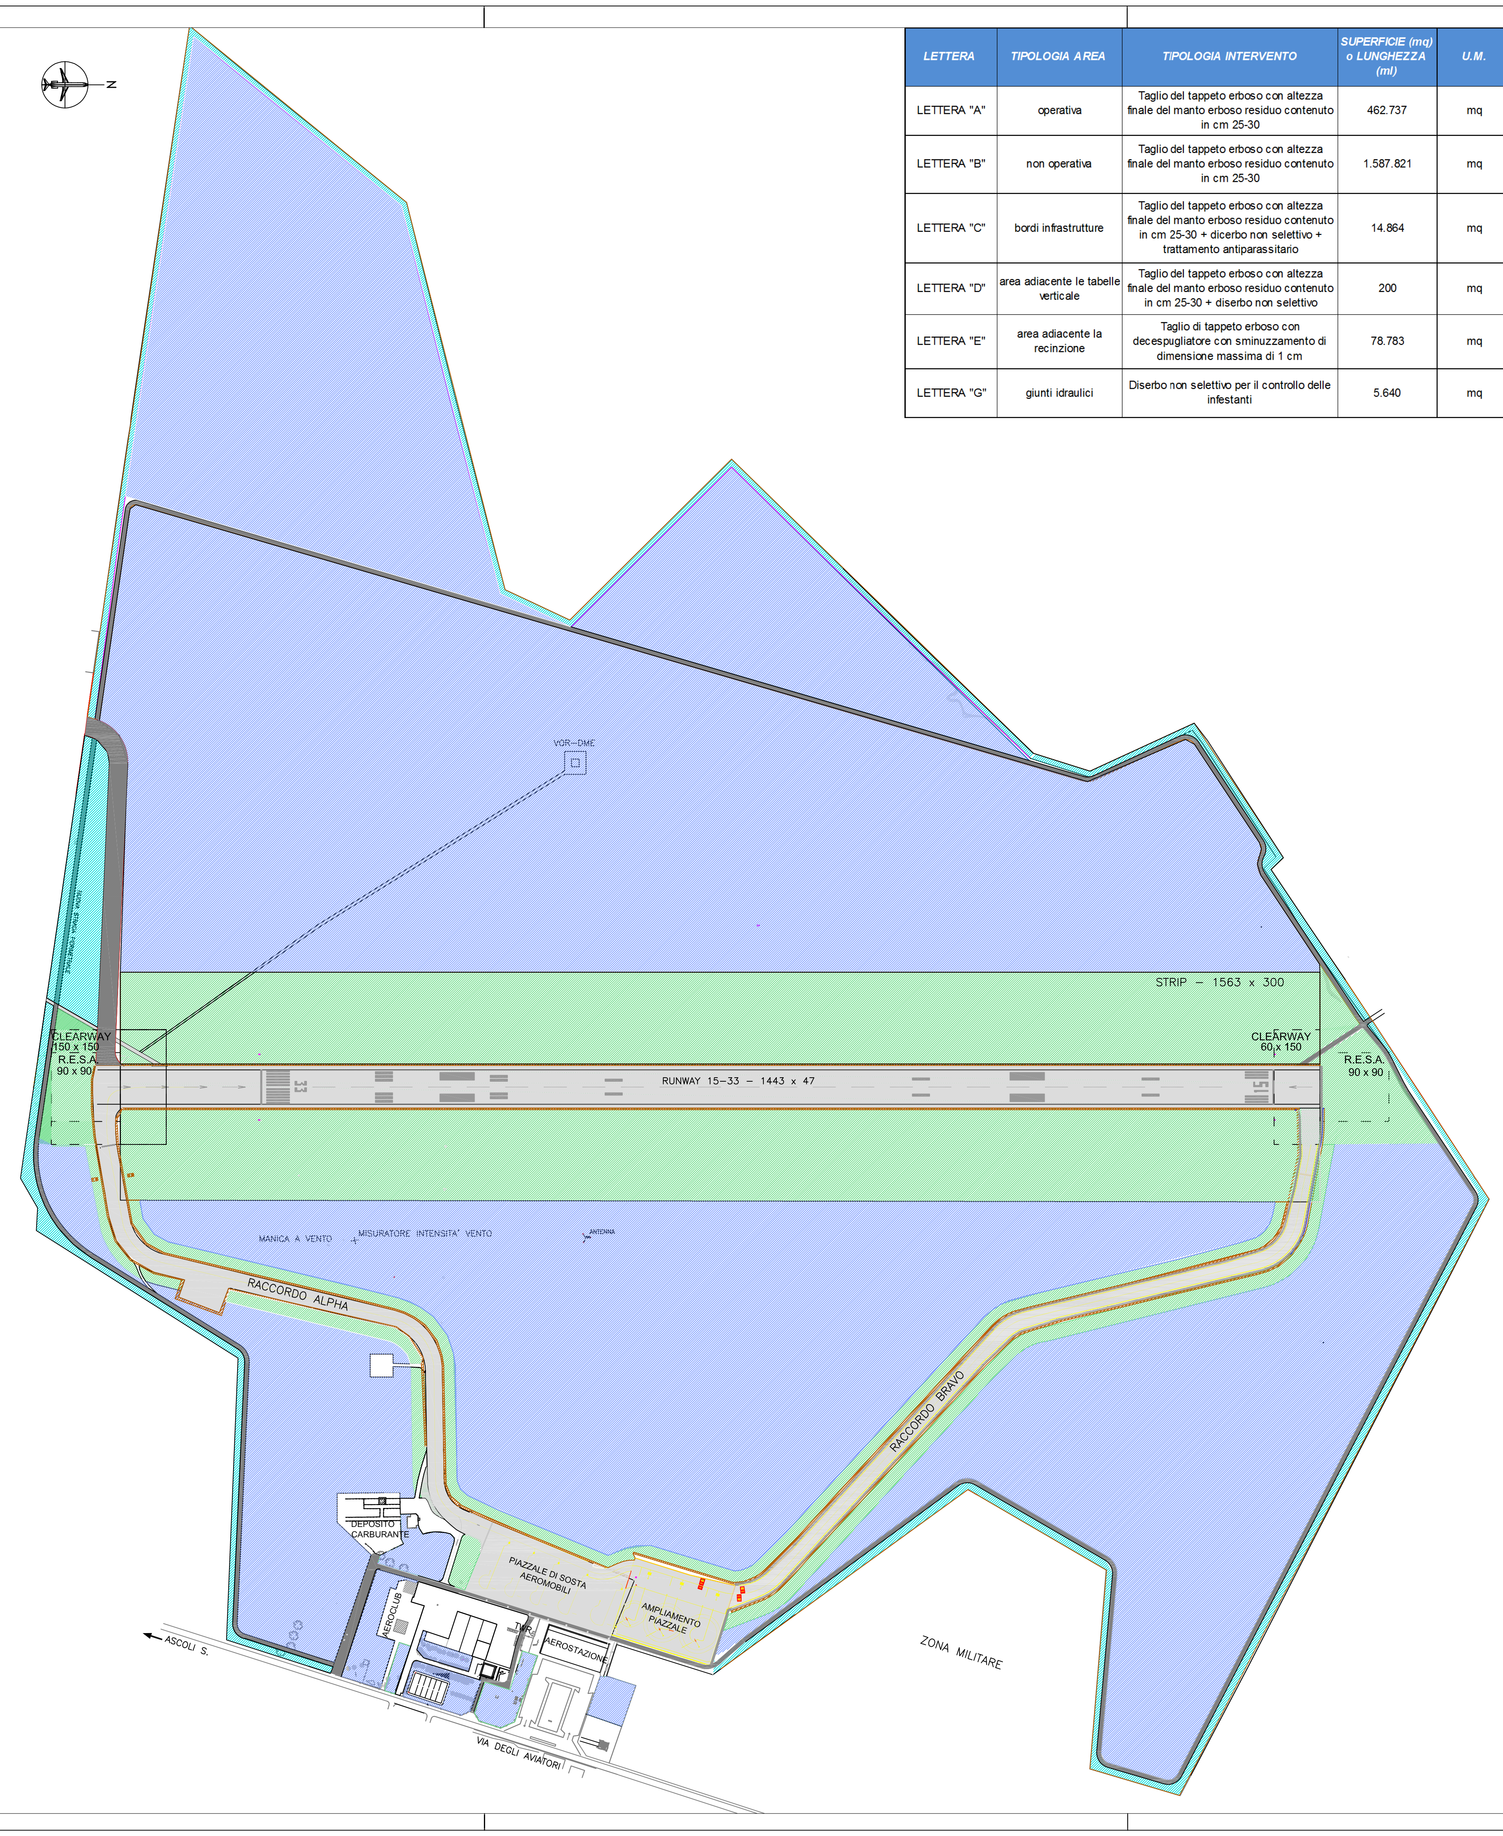

LEGENDA

AREE OPERATIVE DI PERTINENZA DELLE NFRASTRUTTURE DI VOLO : Lettera "A"

AREE NON OPERATIVE: Lettera "B"

AREA DI L = 2 mt AI BORDI DELLE INFRATRUTTURE DI VOLO: Lettera "C"

AREE INTERNE ED ESTERNE ALLA RECINZIONE AEROPORTUALE PER UNA DISTANZA MEDIA DI 7,50 m PER LATO: Lettera "E"

inoltre (non indicate in planimetria):

sfalcio attorno alle TABELLE VERTICALI sino ad un massimo di 10: Lettera "D"

diserbo non selettivo dei giunti idraulici: Lettera "G"

MINISTERO DELLE INFRASTRUTTURE E DEI TRASPORTI
ENAC - Ente Nazionale Aviazione Civile

REGIONE PUGLIA | AEROPORTI DI PUGLIA | ENAC Ente Nazionale per l'Aviazione Civile

LAVORI

SERVIZIO DI SFALCIO ERBA, DISERBO CHIMICO ED ELIMINAZIONE ERBE INFESTANTI NEI SEDIMI DEGLI AEROPORTI DI BARI E FOGGIA

Direttore Generale	Marco FRANCHINI
Progettazione	**Ufficio Tecnico AdP SpA** Ing. Cosima NASTASIA Ph.D. Ing. Michele MONGELLI
Responsabile Unico del Procedimento	Ing. Cosima NASTASIA
PH Progettazione PH Movimento	Ing. Michele CIMMARUSTI (Aeroporti di Bari e Foggia)
PH Manutenzione	Ing. Angela ALOI (Aeroporti di Bari e Foggia)

TIMBRI / APPROVAZIONI

TITOLO	☐ studio di fattibilità	☐ progetto definitivo
	☐ progetto preliminare	☒ progetto esecutivo
	☐ as built	
TIPOLOGIA	ELABORATI DESCRITTIVI	
TITOLO ELABORATO	PLANIMETRIA DELLE AREE DEL SERVIZIO DELL'AEROPORTO DI FOGGIA	
	SCALA: 1:4.000	
RIF. NORMATIVI	D.LGS 50 / 2016 D.P.R. 207 / 10 e s.m.i.	
DATA EMISSIONE	AGOSTO 2016	
REVISIONI		

TITOLO	WBS	N. COMMESSA	TIPOLOGIA	N. ELABORATO	TITOLO ELABORATO
PE			ED	05	PA
		IDENT. FILE:	ELABORATO REDATTO DA:	VERIFICATO DA:	AUTORIZZATO DA:
		----------	ING. COSIMA NASTASIA	ING. DONATO D'AURIA	ING. DONATO D'AURIA