



REGIONE
PUGLIA

AEROPORTI DI PUGLIA


ENAC
ENTE NAZIONALE PER L'AVIAZIONE CIVILE

AEROPORTO DI BRINDISI


PROCEDURA NEGOZIATA TELEMATICA PER L'AFFIDAMENTO - LAVORI PER L'ASSEGNAZIONE ALLA POLIZIA DI FRONTIERA
DI LOCALI AL PIANO PRIMO DELL'AEROSTAZIONE

POLIZIA DI FRONTIERA - LAVORI PER L'ASSEGNAZIONE DI LOCALI AL PIANO PRIMO **SCALA 1:100**

STATO DI FATTO

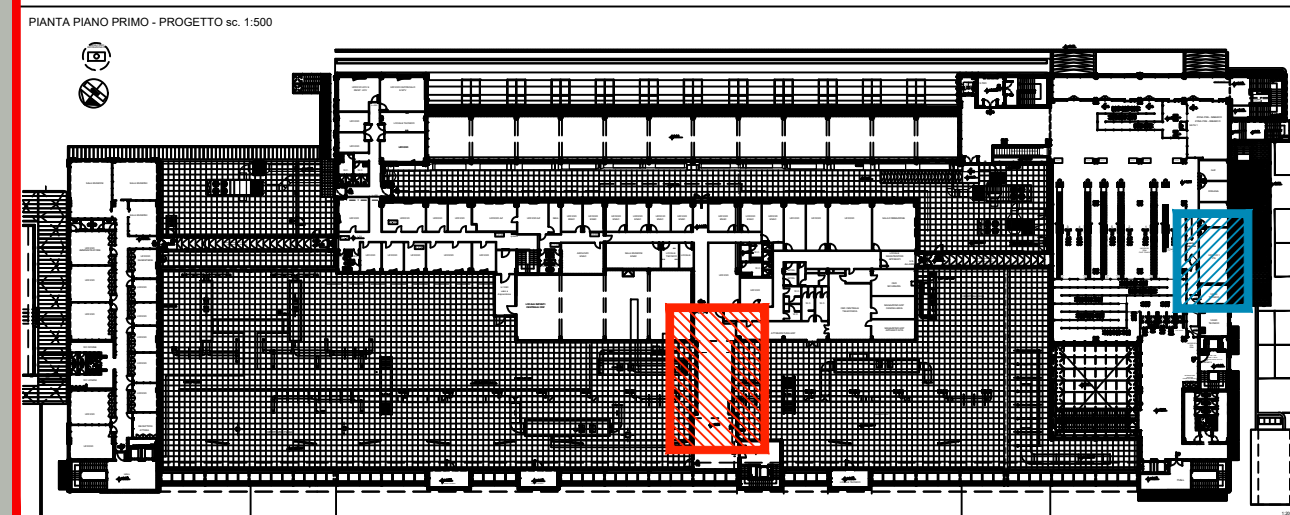

KEY MAP PRIMO PIANO AEROSTAZIONE PASSEGGERI DI BRINDISI

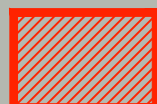

AREA INTERVENTO 1




AREA INTERVENTO 2

TAVOLA


1

INTERVENTO 1

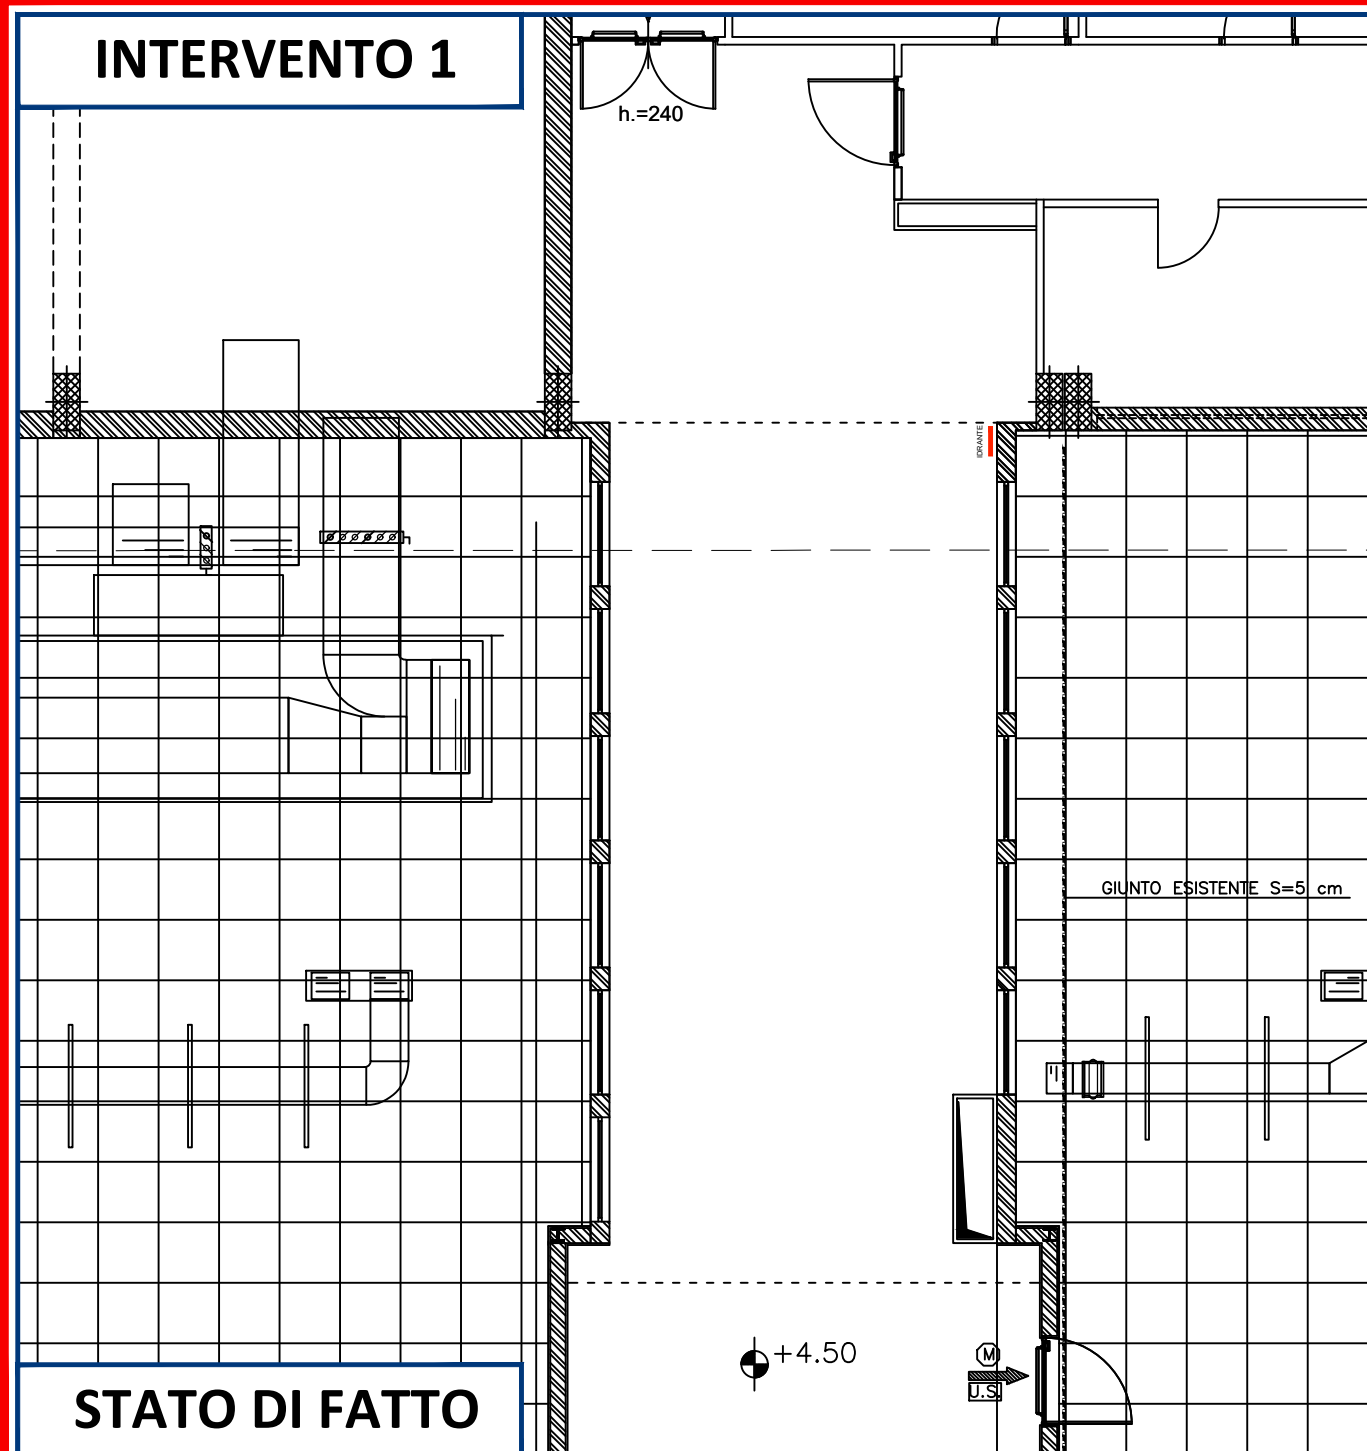

PIANTA PRIMO PIANO - INTERVENTO N.1

INTERVENTO 2

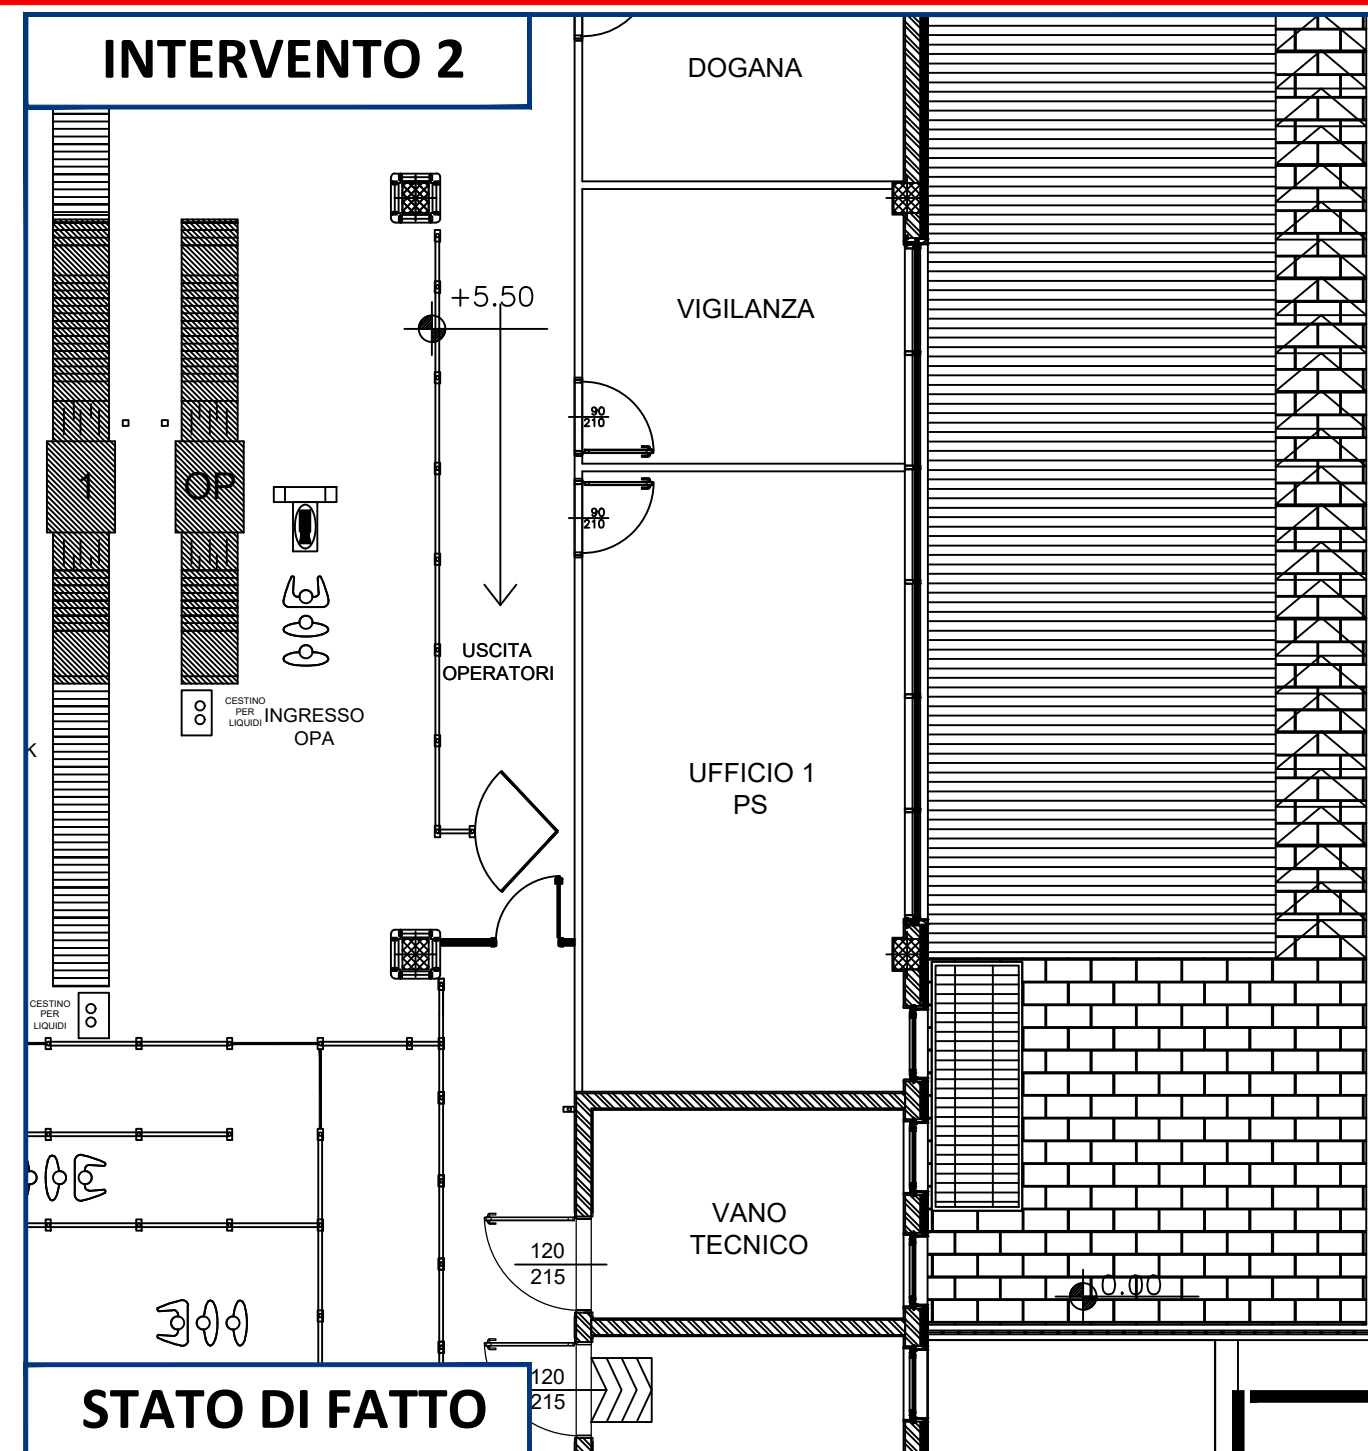

PIANTA PRIMO PIANO - INTERVENTO N.2