


PROSPETTO SUD

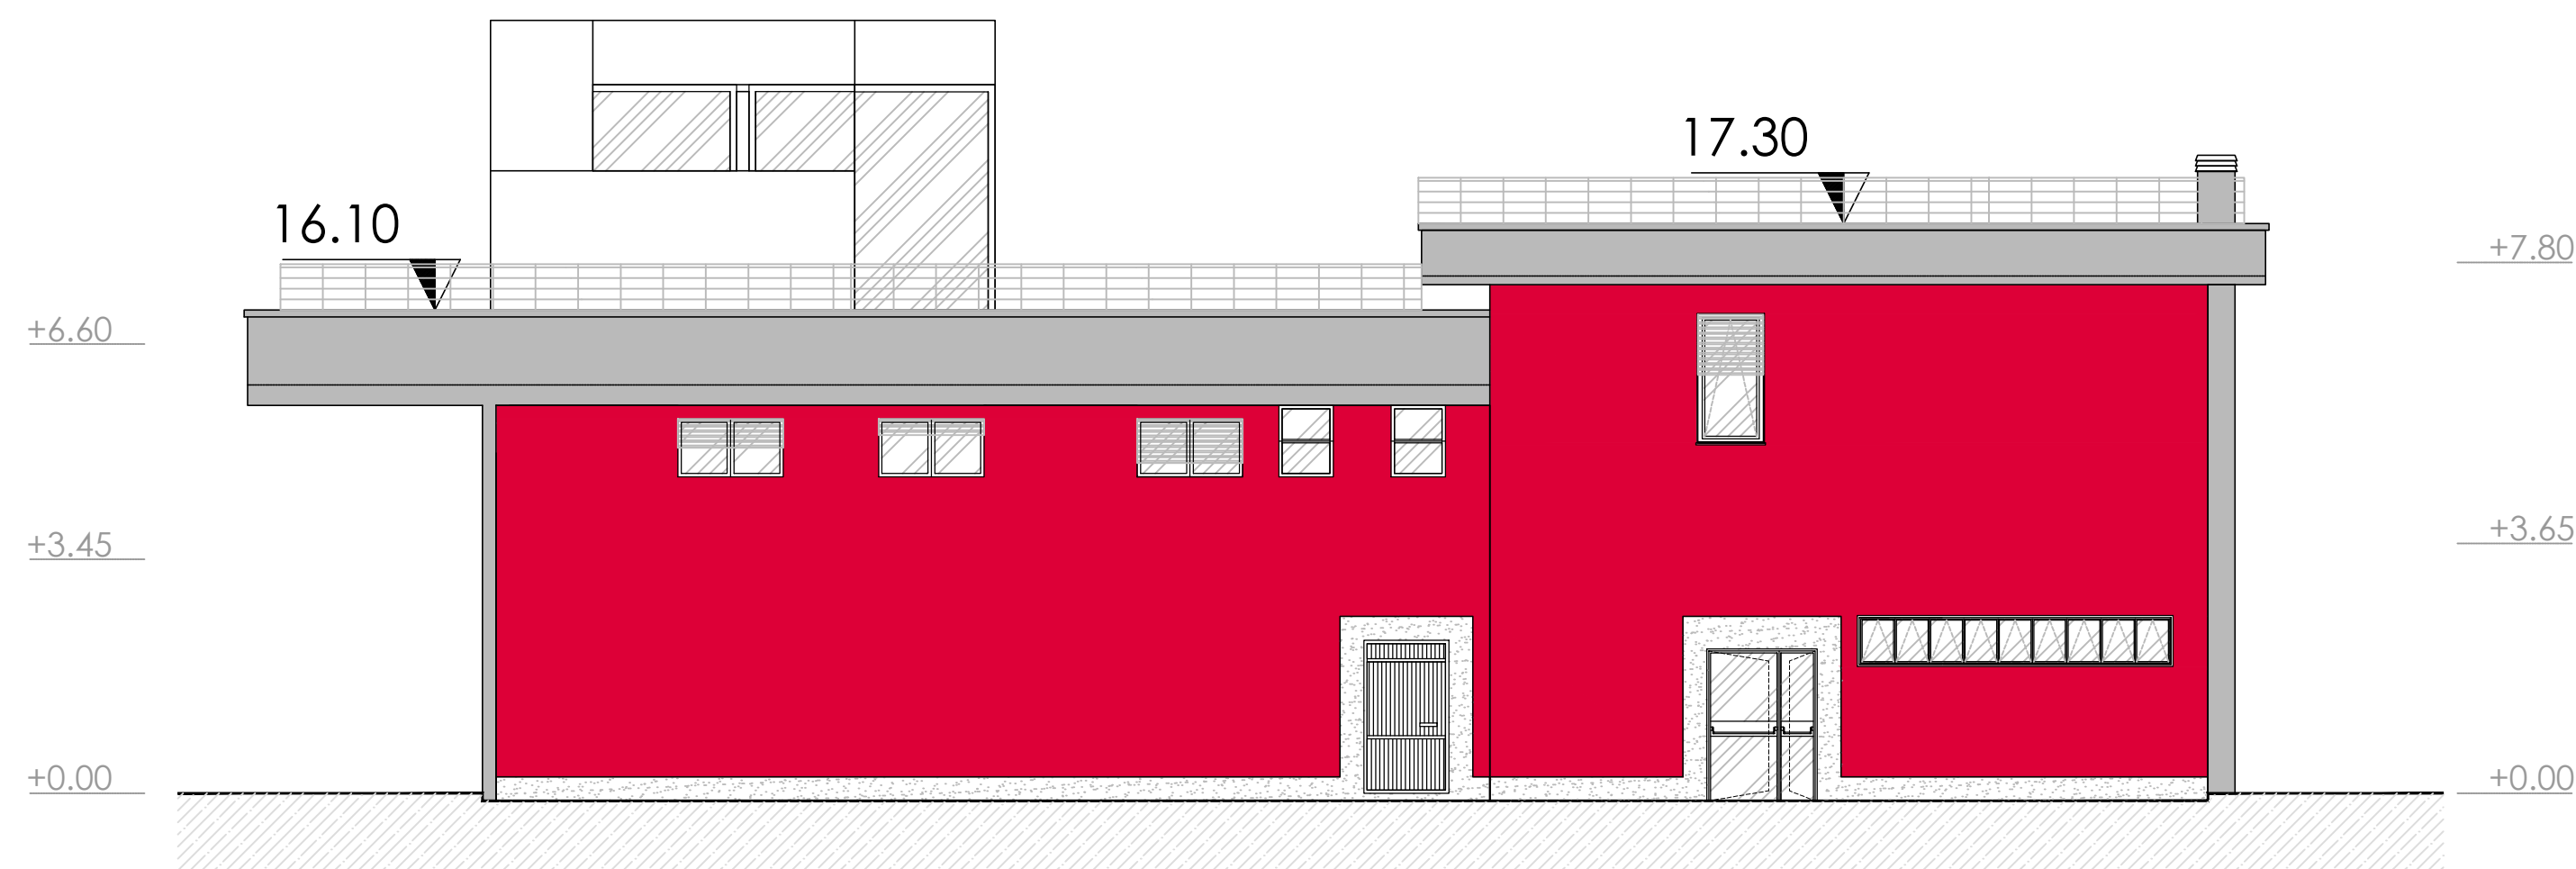

PROSPETTO NORD

MINISTERO DELLE INFRASTRUTTURE E DEI TRASPORTI
ENAC - Ente Nazionale Aviazione Civile

BRINDISI
AEROPORTO DEL SALENTO

REGIONE PUGLIA

AEROPORTI DI PUGLIA

ENTE NAZIONALE PER L'AVIAZIONE CIVILE

LAVORI

**RISTRUTTURAZIONE
DELLA CASERMA
DEI VIGILI DEL FUOCO**

BRINDISI

LIBR

Progettazione Opere civili e di adeguamento sismico Nuove strutture Impianti	Ufficio Tecnico AdP SpA Ing. Donato DAURA (Direttore Tecnico) Ing. Angelo ALCI Geom. Marco ARMENISE Ing. Michele MONGELLI Studio Tecnico Ing. Vincenzo Carbonara Ing. Vincenzo CARBONARA Ing. Antonio DE GIORGI Studio Tecnico Ing. Raffaele Cagnetta Ing. Raffaele CADNETTA	TIMBRI / APPROVAZIONI			
Responsabile Unico del Procedimento	Ing. Nicola MICCHETTI				
PH Progettazione PH Movimento	Arch. Marco CATAMERO				
PH Manutenzione PH Terminal	P.I. Donato SURDO Arch. Marco CATAMERO				
TITOLO	<input type="checkbox"/> studio di fattibilità <input type="checkbox"/> progetto preliminare <input type="checkbox"/> as built	<input checked="" type="checkbox"/> progetto definitivo <input type="checkbox"/> progetto esecutivo <input type="checkbox"/> as built			
TIPOLOGIA	ELABORATI GRAFICI				
TITOLO ELABORATO	Progetto Architettonico PROSPETTI E SEZIONI				
RIF. NORMATIVI	D.LGS 163 / 2006 e s.m.l. D.P.R. 207 / 10 e s.m.l. 11.08.2011				
DATA EMISSIONE	N.... GG.MM.AAAA GG.MM.AAAA				
REVISIONI	N.... GG.MM.AAAA GG.MM.AAAA				
TITOLO	WBS	N. COMMESSA	TIPOLOGIA	ELABORATO	NUMERO TAVOLA
PD	8.2.1.6	EG	OC	7b
		IDENT. FILE	ELABORATO REDATTO DA: Ing. Alci - geom. Armenise	VERIFICATO DA: Ing. Alci - geom. Armenise	AUTORIZZATO DA: ING. DONATO DAURA