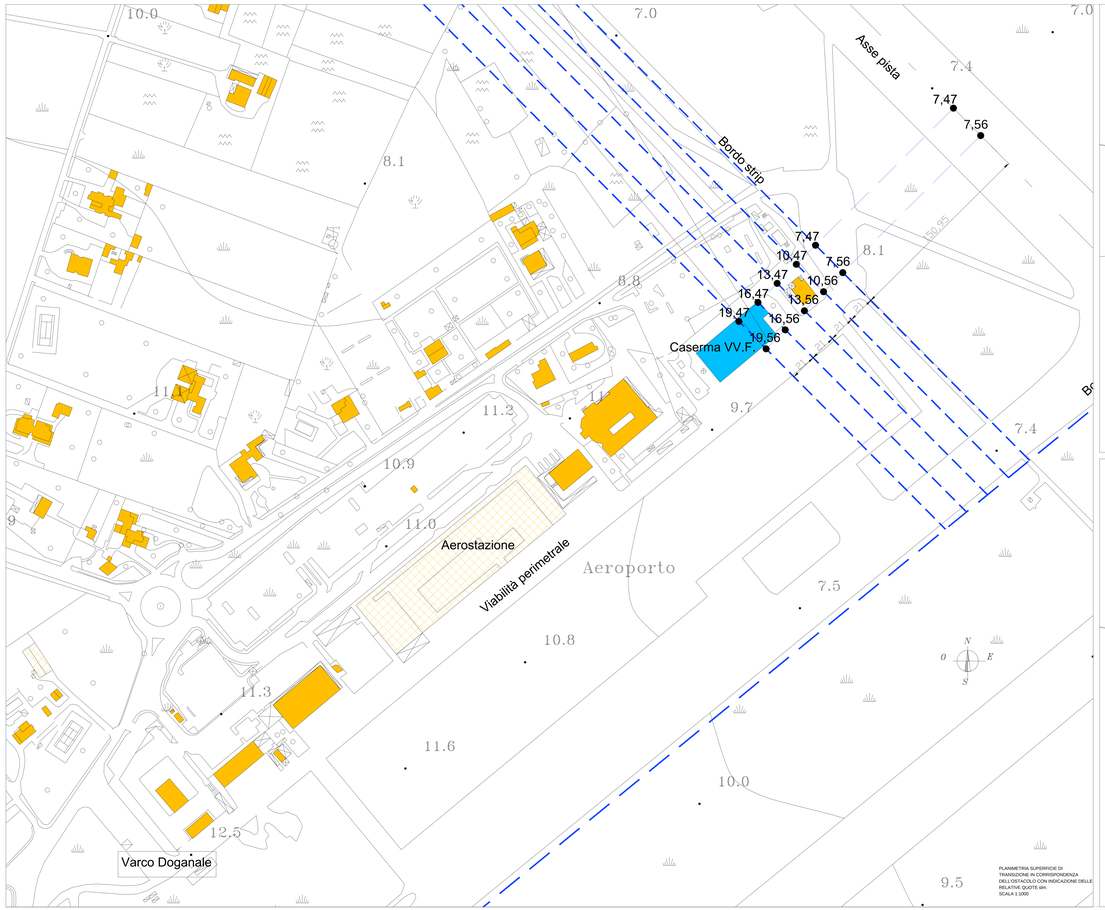

PLANIMETRIA SUPERFICIE DI TRANSIZIONE IN CORRISPONDENZA DELL'OSTACOLO CON INDICAZIONE DELLE RELATIVE QUOTE sim.
SCALA 1:1000

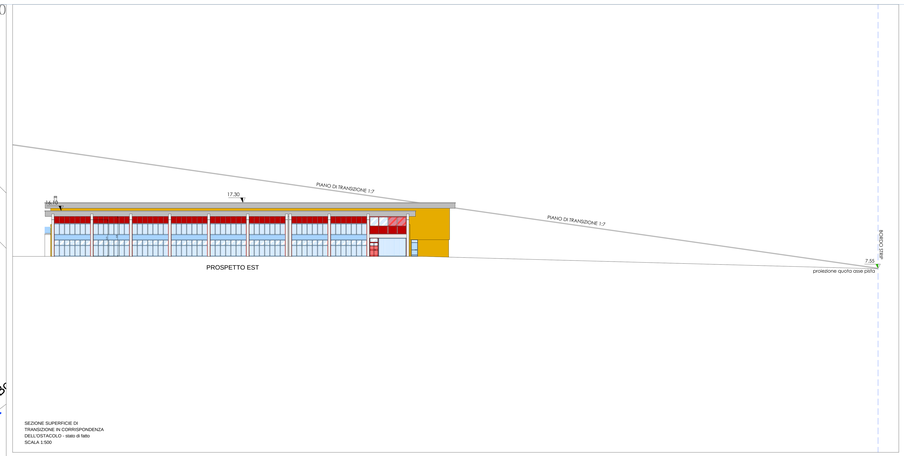

SEZIONE SUPERFICIE DI TRANSIZIONE IN CORRISPONDENZA DELL'OSTACOLO - stato di fatto
SCALA 1:500

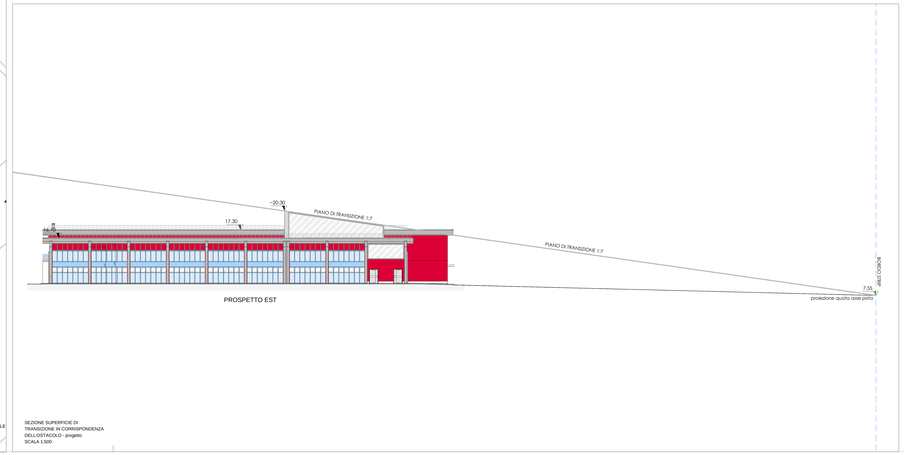

SEZIONE SUPERFICIE DI TRANSIZIONE IN CORRISPONDENZA DELL'OSTACOLO - progetto
SCALA 1:500

MINISTERO DELLE INFRASTRUTTURE E DEI TRASPORTI
ENAC - Ente Nazionale Aviazione Civile

BRINDISI
AEROPORTO DEL SALENTO

REGIONE PUGLIA

AEROPORTI DI PUGLIA

ENAC

LAVORI

RISTRUTTURAZIONE DELLA CASERMA DEI VIGILI DEL FUOCO

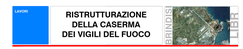

Progettazione: Attività e prestazioni oggetto dell'incarico
Mesa Tecnica dott Sud
Ing. Antonio Claudio Quintana Tarsitano
Ing. Angelo Ruffi
Ing. Giuseppe Mesa
Ing. Michele MANGIALI

Gruppo di lavoro
Pedio Tecnica Ing. Alessia Carbonara
Ing. Giuseppe Pedio

Studio Tecnico Ing. Raffaele Caponetto
Ing. Raffaele CAPONETTO

Responsabile Integrazione Prestazionale
Ing. Nicola MACCHIETTI

PH Progettazione
Arch. Marco CATAMERO

PH Rappresentazione
Arch. Marco CATAMERO

PH Servizi/Impianti
Ing. Donato SURICO

TITOLO
- studio di fattibilità
- progetto preliminare
- progetto definitivo
- progetto esecutivo
- as built
- as built

TIPOLOGIA: ELABORATI GRAFICI

TITOLO ELABORATO: VERIFICA VINCOLI AERONAUTICI

SCALA (carta)

RIF. NORMATIVI
D.Lgs. 50 / 2016 e s.m.i.
D.P.R. 207 / 2010 e s.m.i.
D.M.LL.PP.

REVISIONE
N. 00 del xx/xx/xxxx
N. del

TAVOLA: PD | SIGLA: 8.2.1.6 | N. COMMESSA: ..... | TIPOLOGIA: EG | ELABORATO: OC | NUMERO TAVOLA: 00

	.....	
	.....	
	.....	