


PROSPETTO EST

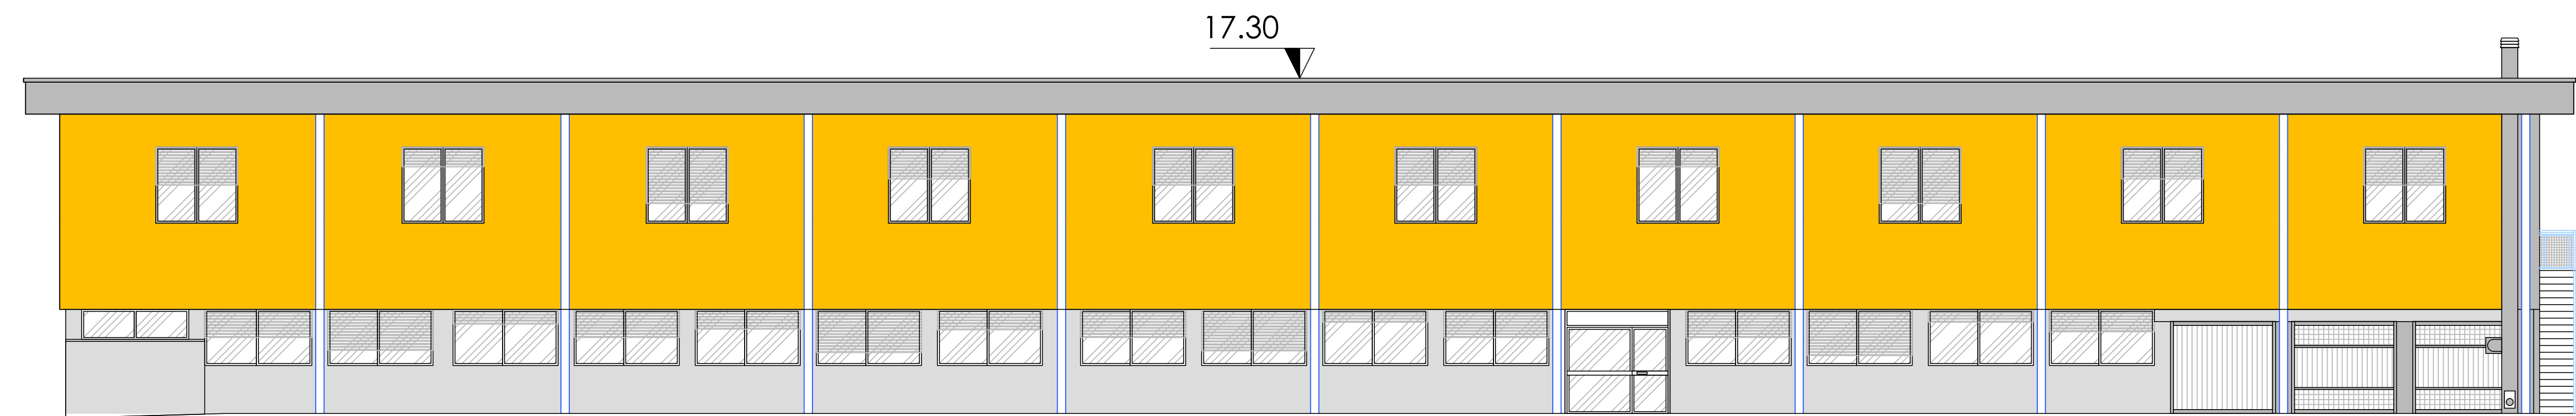

PROSPETTO OVEST

**MINISTERO DELLE INFRASTRUTTURE E DEI TRASPORTI**  
ENAC - Ente Nazionale Aviazione Civile

**REGIONE PUGLIA**

**AEROPORTI DI PUGLIA**

**ENAC**  
Ente Nazionale per l'Aviazione Civile

LAVORI

**RISTRUTTURAZIONE DELLA CASERMA DEI VIGILI DEL FUOCO**

<b>Progettazione</b> Opera edili e di ingegneria civile	Ufficio Tecnico ARP SPA Ing. Donato DIAMPA (Direttore Tecnico) Ing. Antonio ALICI Ing. Marco ANTONIO Ing. Roberto MANGIELLO	<b>TIMBRI / APPROVAZIONI</b>
<b>Progetto</b> Nuova struttura	Studio Tecnico Ing. Vincenzo Carbonara Ing. Vincenzo CARBONARA Ing. Antonio DE GIORGI Studio Tecnico Ing. Raffaele Capretta Ing. Raffaele CAPRETTA	
<b>Responsabile</b> Ufficio del Procedimento	Ing. Nicola MICCHETTI	
<b>PH Progettazione</b> PH Movimento	Arch. Marco CATAMERO	
<b>PH Manutenzione</b> PH Terminal	PH Donato BURDO Arch. Marco CATAMERO	
<b>TITOLO</b>	<input type="checkbox"/> studio di fattibilità <input type="checkbox"/> progetto preliminare <input type="checkbox"/> as built	<input checked="" type="checkbox"/> progetto definitivo <input type="checkbox"/> progetto esecutivo <input type="checkbox"/> as built
<b>TIPOLOGIA</b>	<b>ELABORATI GRAFICI</b>	
<b>TITOLO ELABORATO</b>	Stato di Fatto <b>PROSPETTI EST ED OVEST</b> SCALA 1:100	
<b>RIF. NORMATIVI</b>	D.LGS 461 / 2000 e s.m.i. D.M. 2367 / 19 e s.m.i.	
<b>DATA EMISSIONE</b>	11.08.2017	
<b>REVISIONI</b>	02 MM AAAA 05 MM AAAA	
<b>TITOLO</b>	<b>WBS</b>	<b>N. COMMESSA</b>
<b>PD</b>	<b>8.2.1.6</b>	<b>*****</b>
	ESIST. FILE	ELABORATO REDATTO DA Ing. Donato DIAMPA
		VERIFICATO DA Ing. Donato DIAMPA
		AUTORIZZATO DA Ing. Donato DIAMPA
		NUMERO TAVOLA <b>3a</b>