



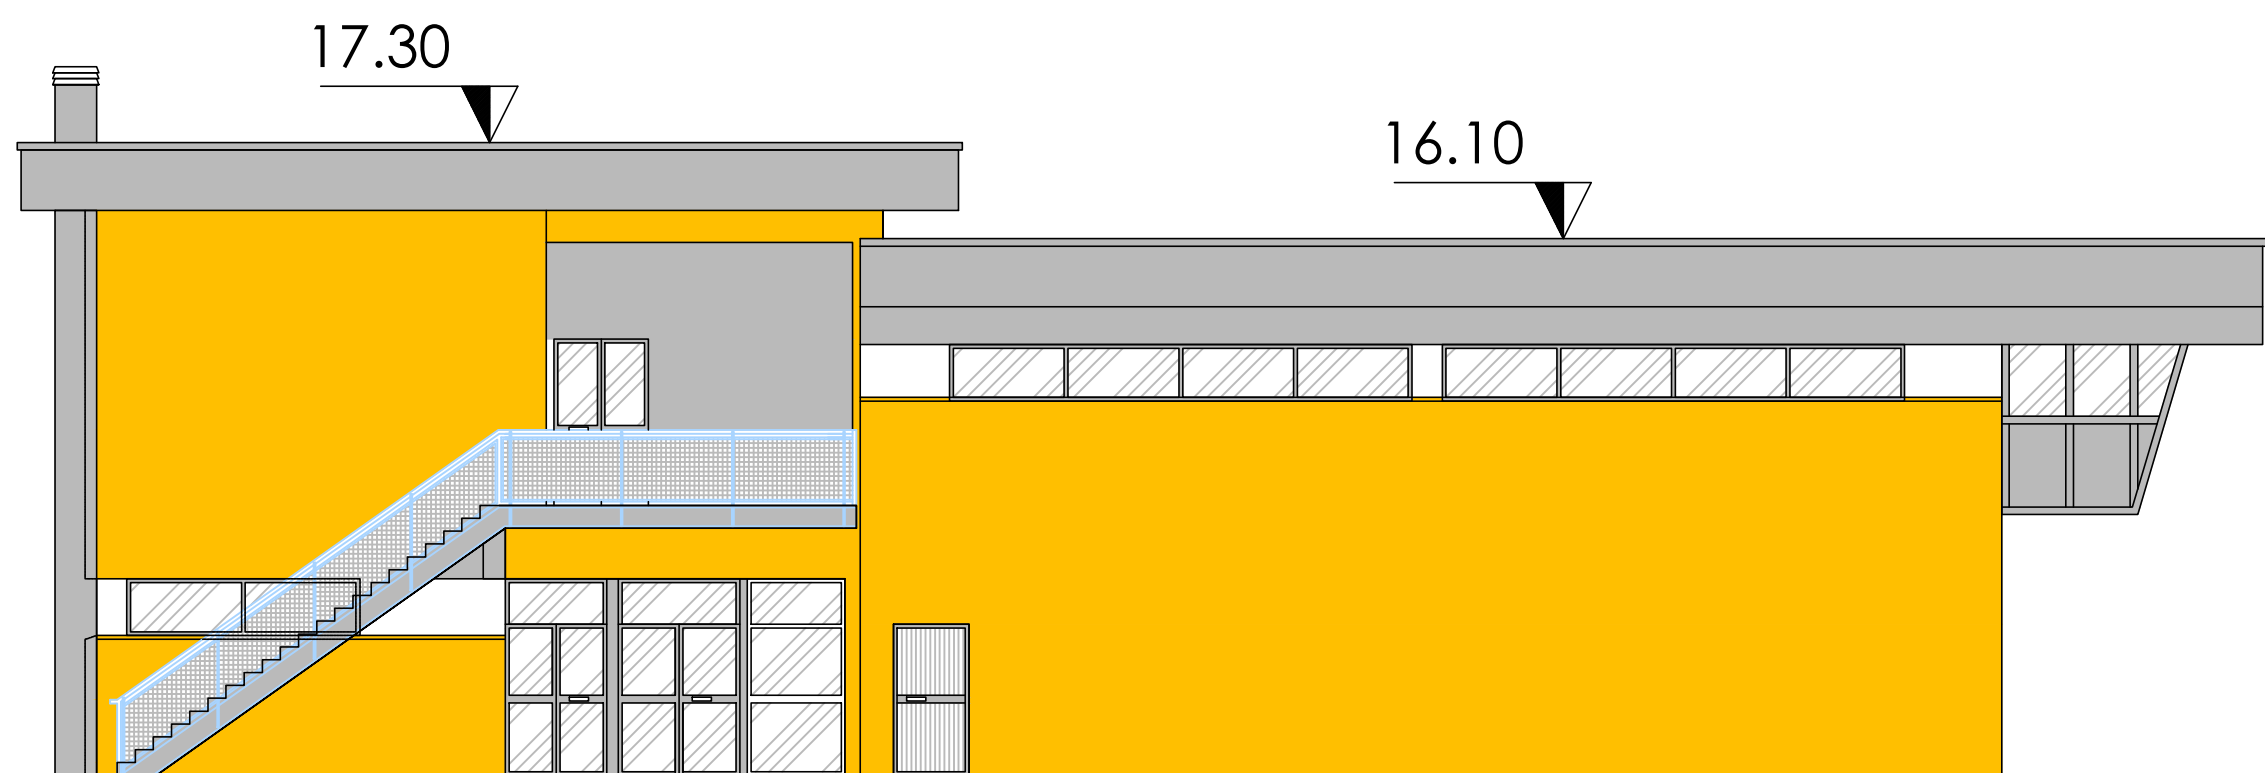

PROSPETTO NORD



PROSPETTO SUD

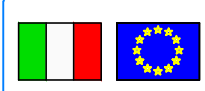

MINISTERO DELLE INFRASTRUTTURE E DEI TRASPORTI
ENAC - Ente Nazionale Aviazione Civile

BRINDISI
AEROPORTO DEL SALENTO



REGIONE
PUGLIA

AEROPORTI DI PUGLIA

ENAC
ENTE NAZIONALE PER L'AVIAZIONE CIVILE

LAVORI

RISTRUTTURAZIONE
DELLA CASERMA
DEI VIGILI DEL FUOCO



Progettazione
Opere civili e di
adeguamento sismico

Ufficio Tecnico AdP SpA
Ing. Donato DAURA (Direttore Tecnico)
Ing. Angelo ALDI
Geom. Marco ARMENISE
Ing. Michele MONGELLI

Nuove strutture

Studio Tecnico Ing. Vincenzo Carbonara
Ing. Vincenzo CARBONARA
Ing. Antonio DE GIORGI

Impianti

Studio Tecnico Ing. Raffaele Cagnetta
Ing. Raffaele CADNETTA

Responsabile
Unico del
Procedimento

Ing. Nicola MICCHETTI

PH Progettazione
PH Movimento

Arch. Marco CATAMERO

PH Manutenzione
PH Terminal

P.I. Donato SURDO
Arch. Marco CATAMERO

TIMBRI / APPROVAZIONI

TITOLO

☐ studio di fattibilità ☒ progetto definitivo
☐ progetto preliminare ☐ progetto esecutivo
☐ as built ☐ as built

TIPOLOGIA

ELABORATI GRAFICI

TITOLO
ELABORATO

Stato di Fatto
PROSPETTI NORD E SUD

SCALA 1:100

RIF. NORMATIVI

D.LGS 163 / 2006 e s.m.l.
D.P.R. 207 / 10 e s.m.l.

DATA EMISSIONE

11.08.2011

REVISIONI

N... GG.MM.AAAA
N... GG.MM.AAAA

TITOLO

WBS

N. COMMESSA

TIPOLOGIA

ELABORATO

NUMERO TAVOLA

PD

8.2.1.6

.....

EG

OC

3b

ELABORATO REDATTO DA:
Ing. Aldi - geom. Armenise

VERIFICATO DA:
Ing. Aldi - geom. Armenise

AUTORIZZATO DA:
ING. DONATO DAURA