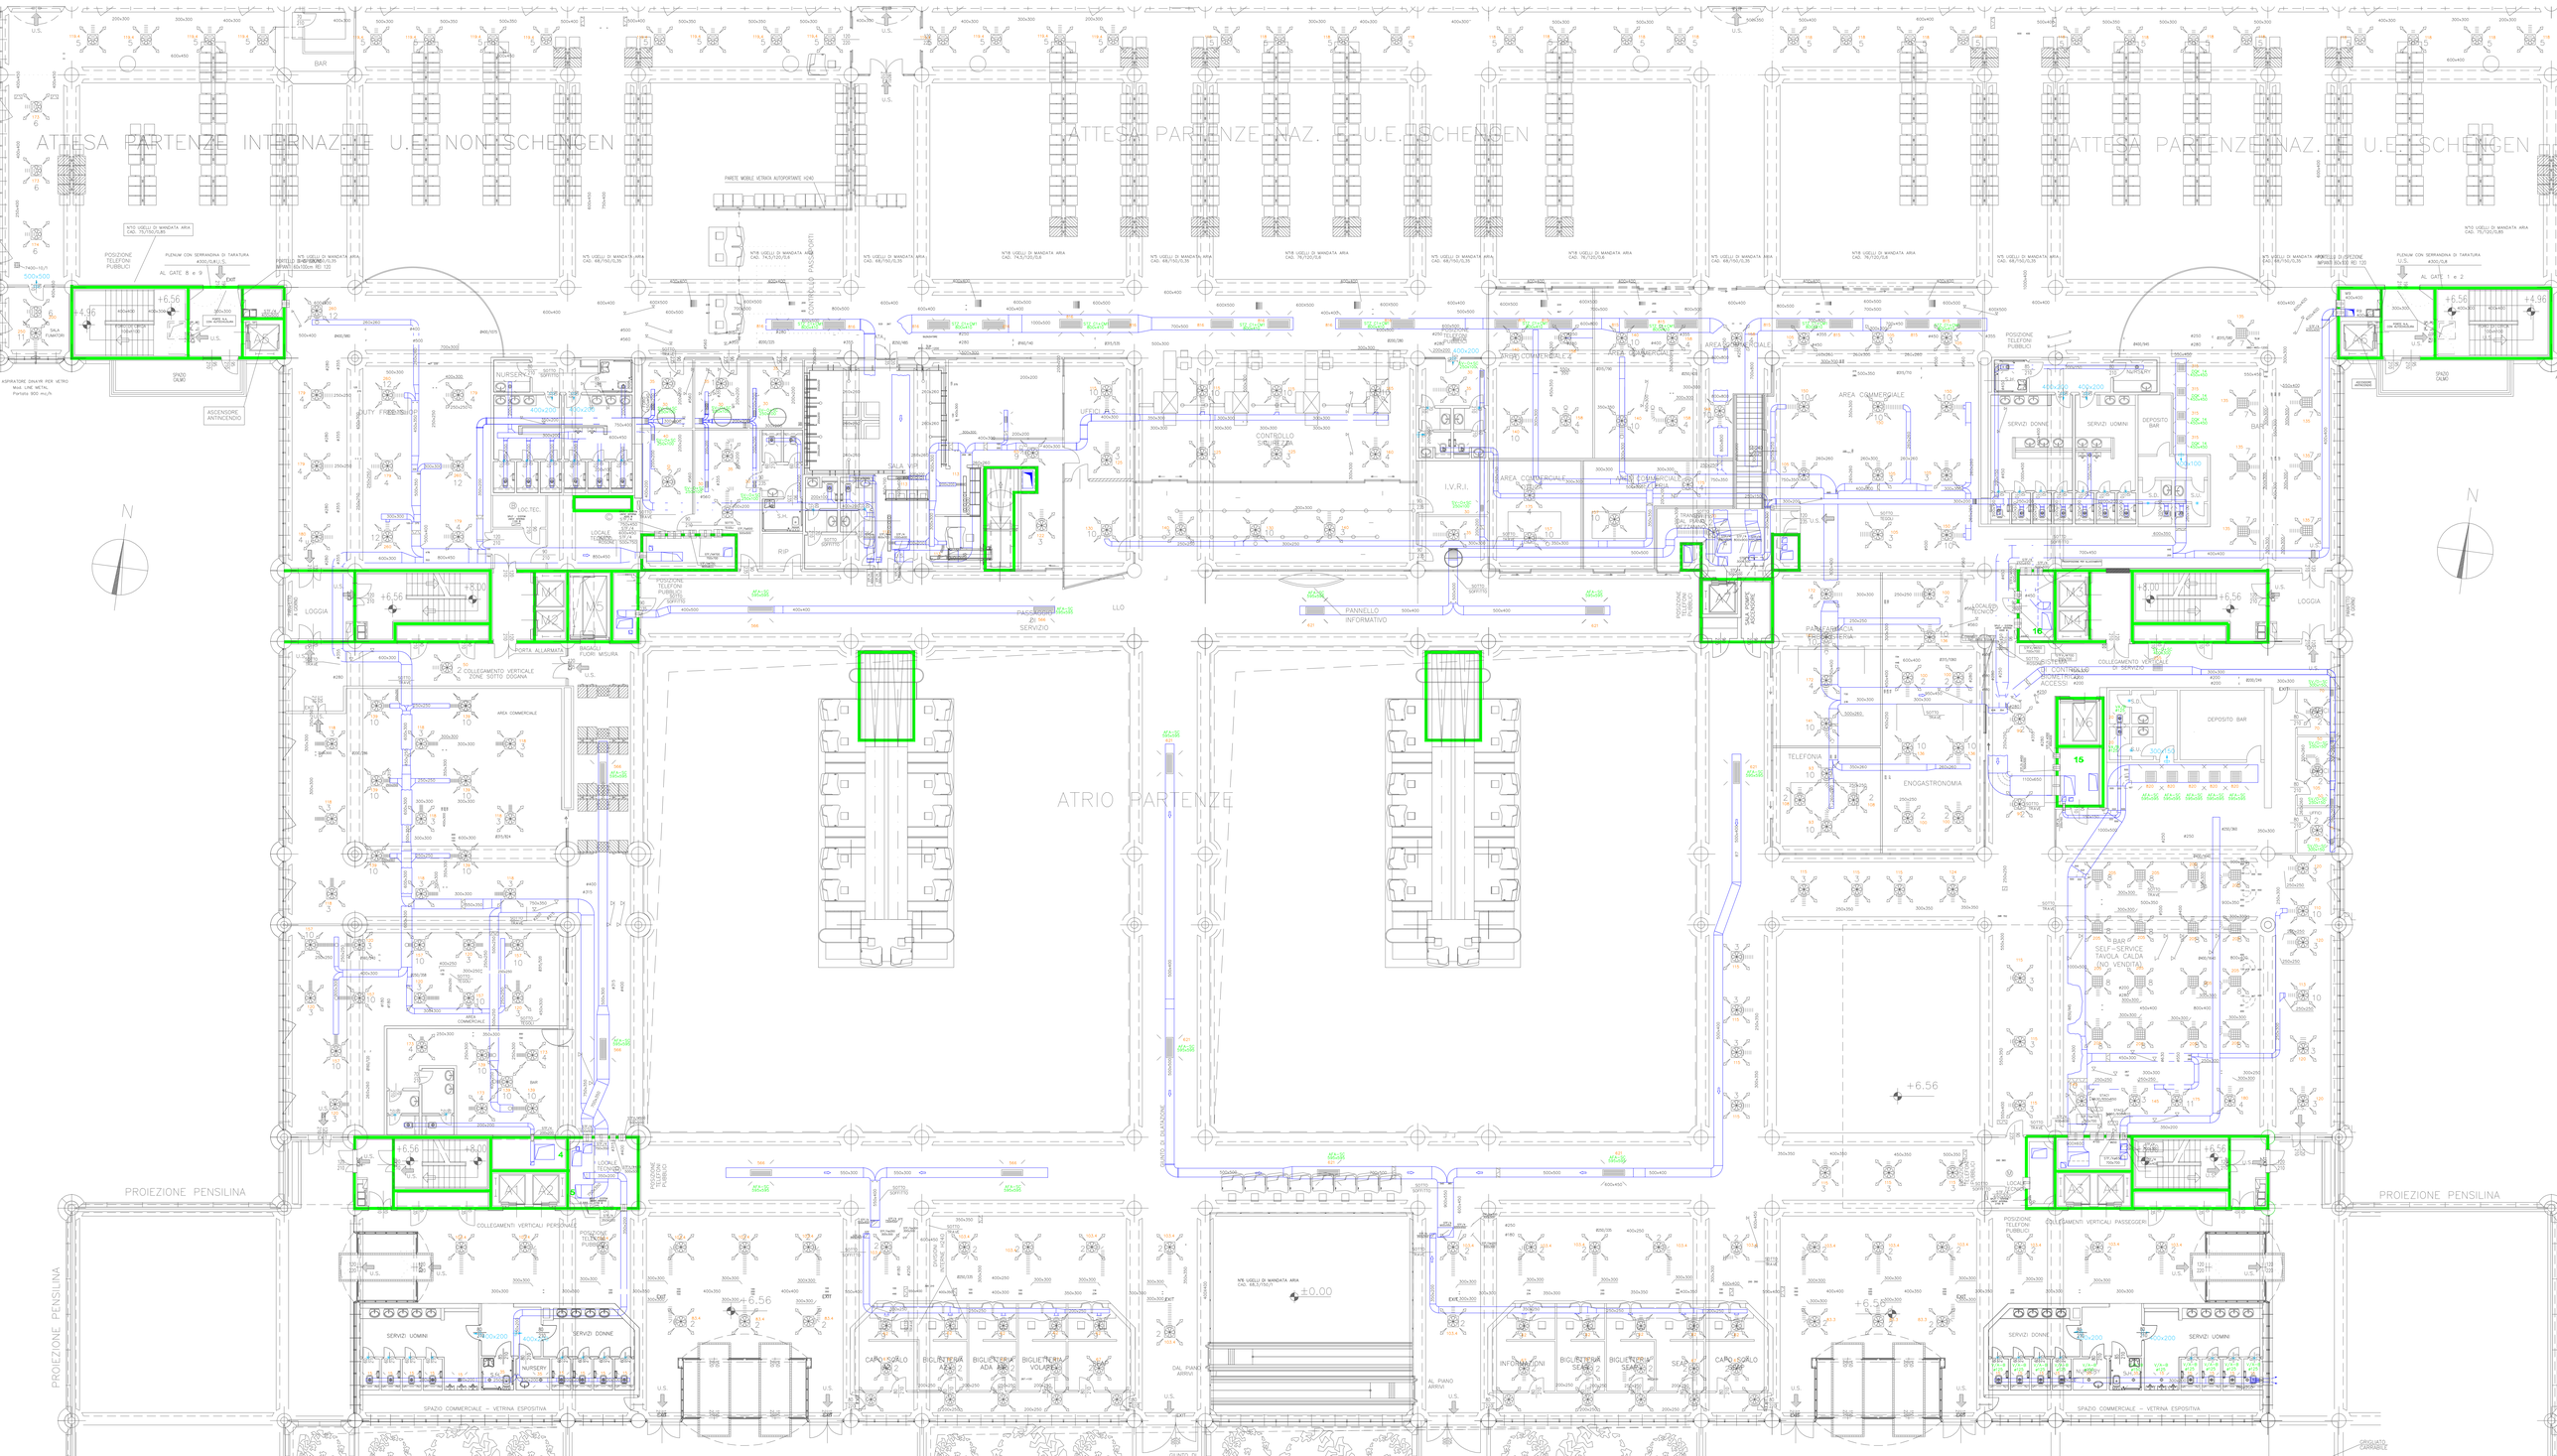
ATTESA PARTENZE INTERNAZ. E U.E. NON SCHENGEN
ATTESA PARTENZE NAZ. E U.E. SCHENGEN
ATTESA PARTENZE NAZ. E U.E. SCHENGEN
ATRIO PARTENZE
PROIEZIONE PENSILINA
PROIEZIONE PENSILINA
PROIEZIONE PENSILINA
LOGGIA
LOGGIA
BAR
NURSERY
CONTROLLO SICUREZZA
AREA COMMERCIALE
SERVIZI DONNE
SERVIZI UOMINI
DEPOSITO BAR
ENOGASTRONOMIA
TELEFONIA
PANNELLO INFORMATIVO
SPAZIO COMMERCIALE - VETRINA ESPOSITIVA
SPAZIO COMMERCIALE - VETRINA ESPOSITIVA
+6.56
+8.00
+0.00