MINISTERO DELLE INFRASTRUTTURE E DEI TRASPORTI
ENAC - Ente Nazionale Aviazione Civile

AEROPORTO DI BRINDISI

REGIONE PUGLIA

AEROPORTI DI PUGLIA

ENAC
ENTE NAZIONALE PER L'AVIAZIONE CIVILE

MANUALE DELL'AEROPORTO
INTRODUZIONE
TAV. 2

PH Progettazione PH Movimento	arch. Marco CATAMERO'
PH Manutenzione PH Terminal	p.i. Donato SURDO arch. Marco CATAMERO'
TIPOLOGIA	**ELABORATI GRAFICI**
TITOLO ELABORATO	**SEGNALETICA ORIZZONTALE PIAZZALE DI SOSTA AEROMOBILI** SCALA 1:1000
DATA EMISSIONE	11.03.2013
REVISIONI	REV. 01 DEL 25.05.2013

TIMBRI / APPROVAZIONI

TITOLO	WBS	N. COMMESSA	TIPOLOGIA	ELABORATO	NUMERO TAVOLA
TAV.	0.0.0.0	.....	EG	--	02
---------	---------	IDENT. FILE: ---------	ELABORATO REDATTO DA: M. Papadopoli	VERIFICATO DA: M. Catamerò	AUTORIZZATO DA: D. D'Aurìa
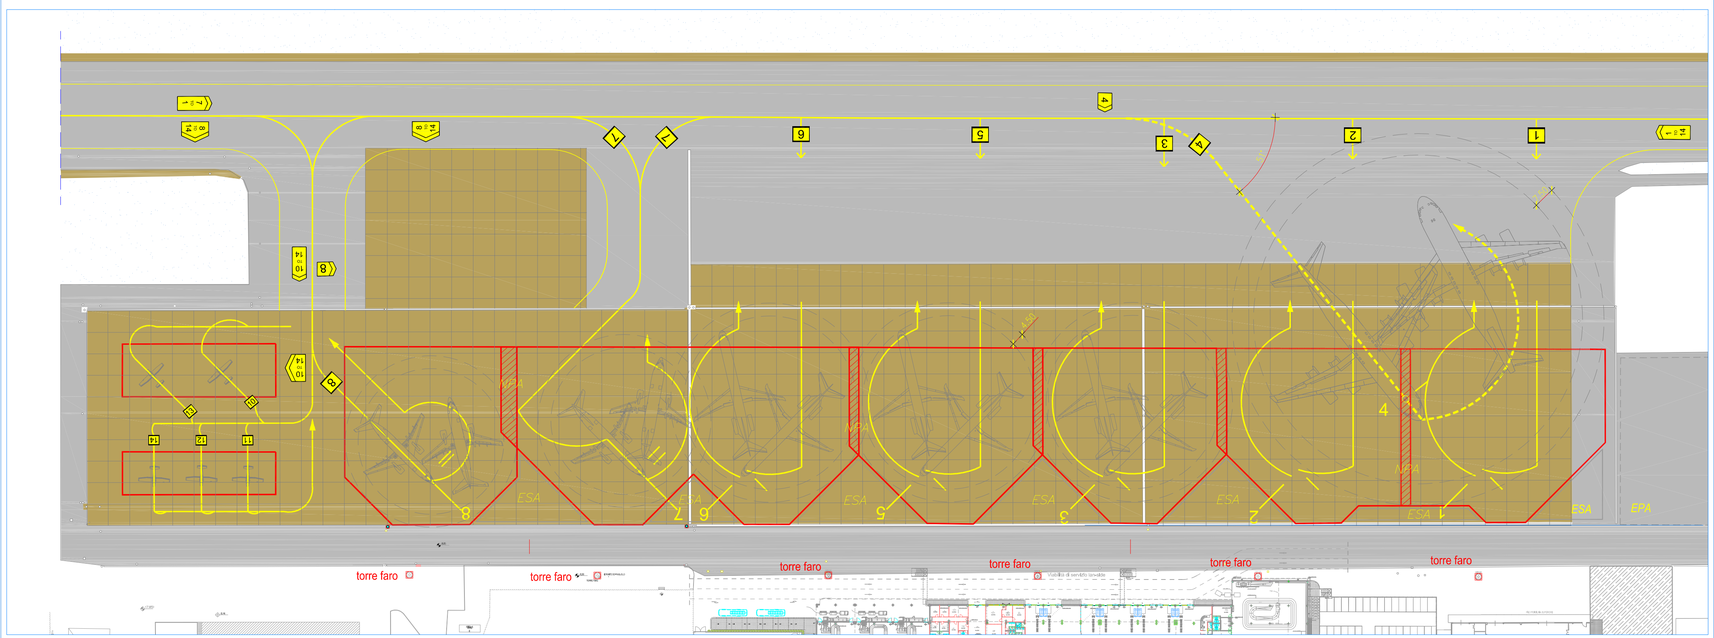
PIAZZALE DI SOSTA AA/MM - STATO DI FATTO - Scala 1:1000