MINISTERO DELLE INFRASTRUTTURE E DEI TRASPORTI
ENAC - Ente Nazionale Aviazione Civile

AEROPORTO DI BRINDISI

REGIONE PUGLIA | **AEROPORTI DI PUGLIA** | **ENAC** Ente Nazionale per l'Aviazione Civile

MANUALE DELL'AEROPORTO
INTRODUZIONE
TAV. 1

PH Progettazione PH Movimento	arch. Marco CATAMERO'	**TIMBRI / APPROVAZIONI**
PH Manutenzione PH Terminal	p.i. Donato SURDO arch. Marco CATAMERO'	
TIPOLOGIA	**ELABORATI GRAFICI**	
TITOLO ELABORATO	**SEGNALETICA ORIZZONTALE PISTA, RACCORDI** SCALA 1:500	
DATA EMISSIONE	11.03.2013	
REVISIONI	REV. 01 DEL 24.05.2013	
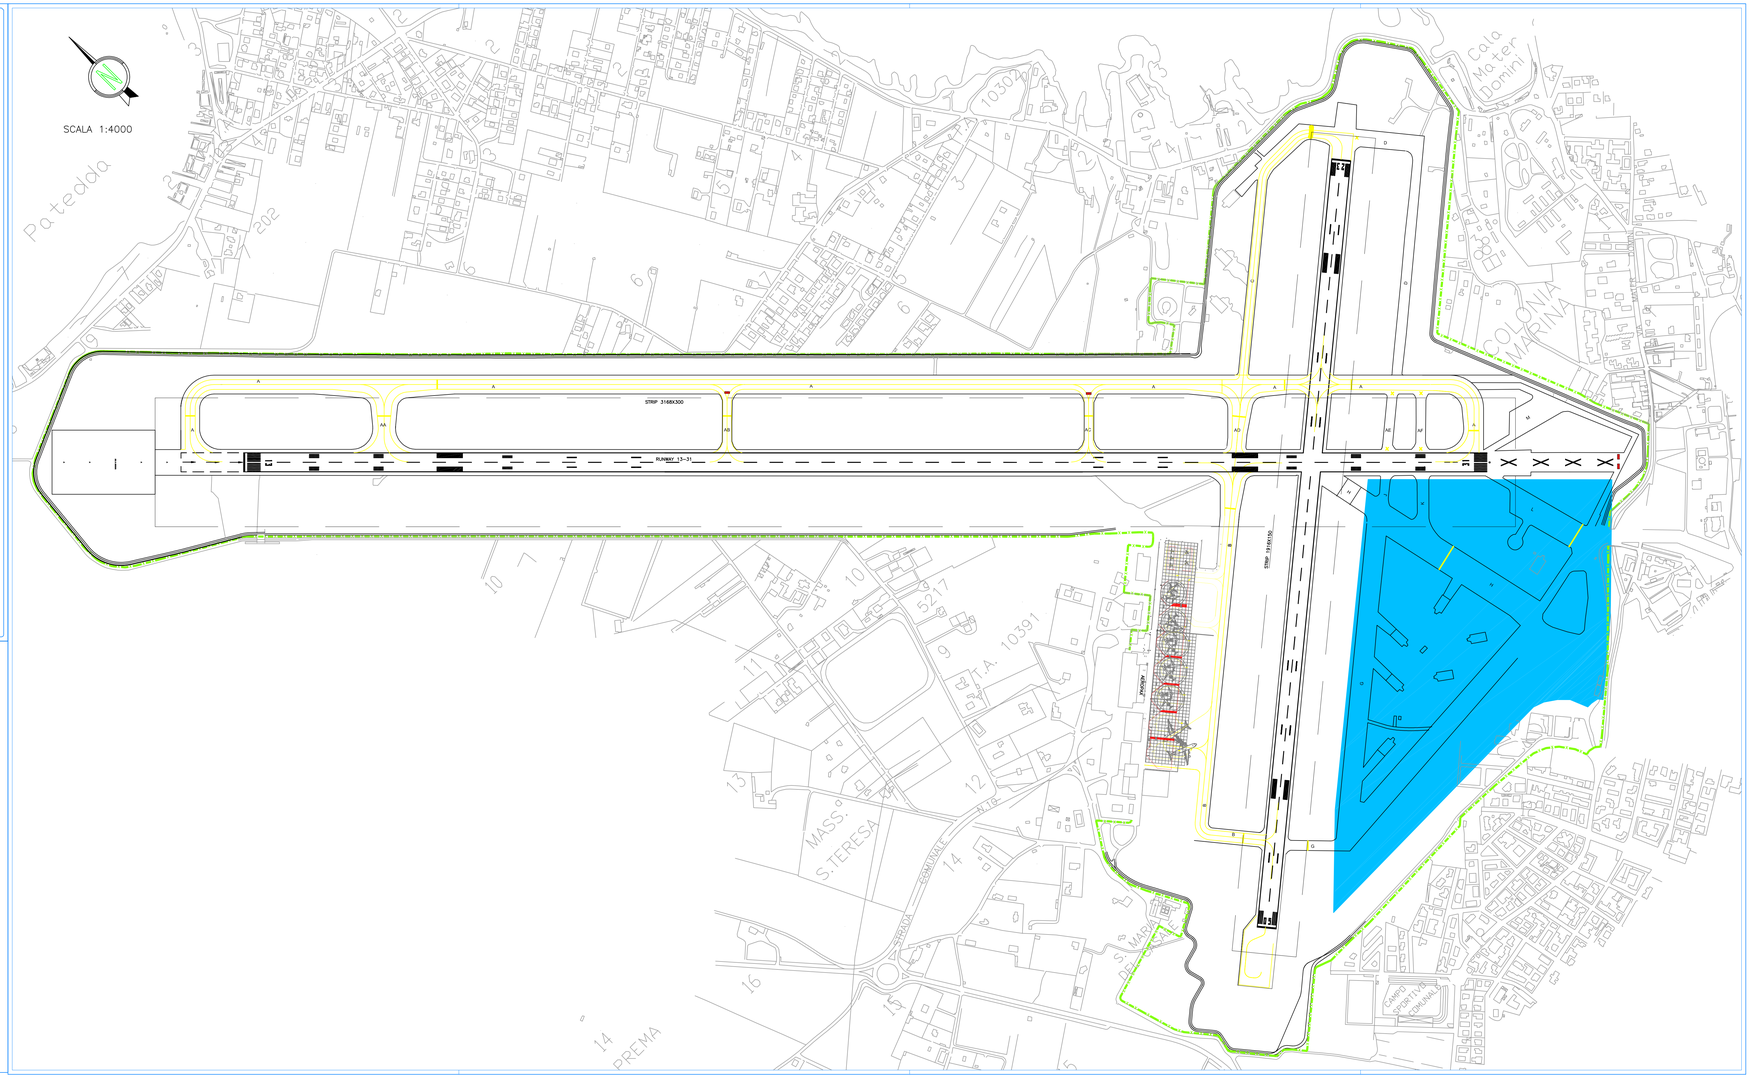
TITOLO	WBS	N. COMMESSA	TIPOLOGIA	ELABORATO	NUMERO TAVOLA
TAV.	**0.0.0.0**	**.....**	**EG**	**--**	**01**
==========	==========	IDENT. FILE: ==========	ELABORATO REDATTO DA: **M. Papadopoli**	VERIFICATO DA: **M. Catamero**	AUTORIZZATO DA: **G. D'Aurio**