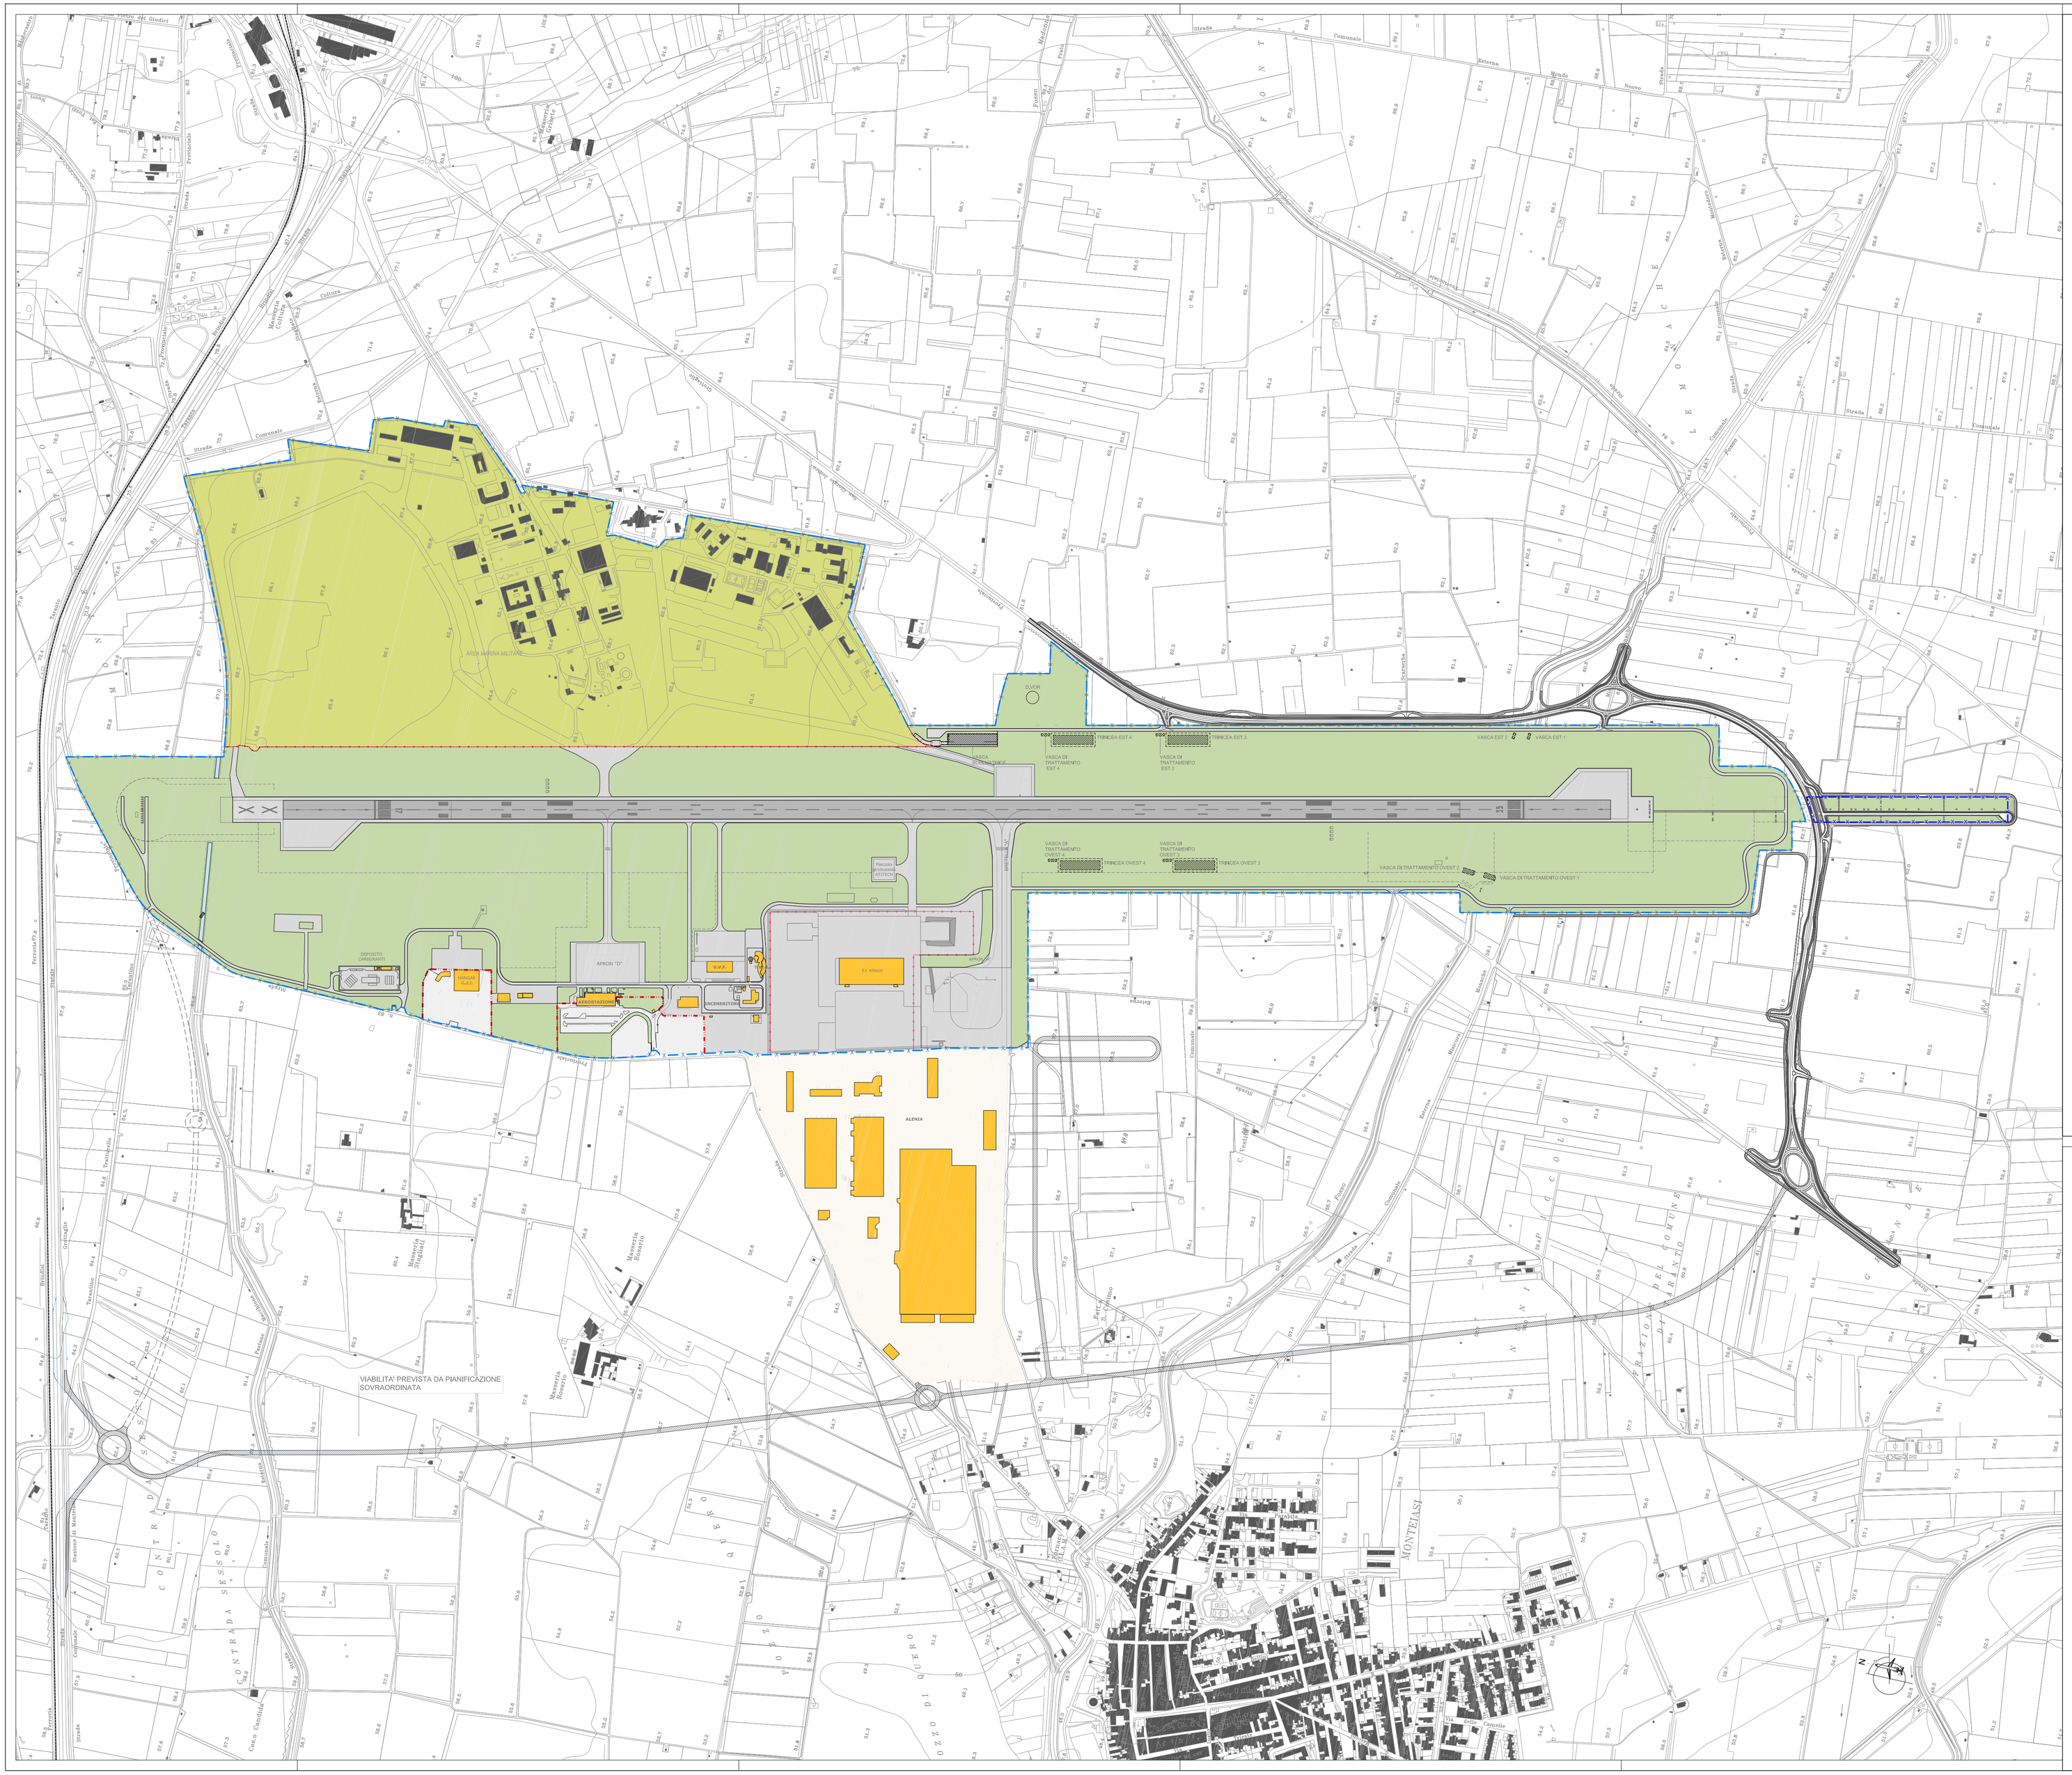

LEGENDA

- LINEA FERROVIARIA
- CONFINE AEROPORTUALE
- CONFINE AIR SIDE - LAND SIDE
- EDIFICI E AREE ESISTENTI
- PISTE E PIAZZALI
- VERDE INTERPISTA
- VERDE LAND - SIDE

MINISTERO DELLE INFRASTRUTTURE E DEI TRASPORTI

ENAC ENTE NAZIONALE PER L'AVIAZIONE CIVILE

Progetto:

PIANO DI SVILUPPO AEROPORTUALE
AEROPORTO "MARCELLO ARLOTTA"
DI TARANTO - GROTTAGLIE

Committente:

AEROPORTI DI PUGLIA

Regione Puglia

Amministratore Unico: Dott. Giuseppe Acierno
Direttore Generale/Accountable Manager: Dott. Marco Franchini
Responsabile del Procedimento: Ing. Donato D'Ausilio
Post Holder Progettazione: Arch. Marco Catamero'

Progettisti:

ONEWORK: AIA ITALIAN HUB FOR ARCHITECTURE AND ENGINEERING

Arch. Giulio De Carli – Ordine Architetti di Venezia n.1853

Gruppo di lavoro:

Arch. Chiara Nitsaf
Ing. Massimo Gullina

Arch. Federico Russo
Ing. Antonio Greco
Ing. Katia Tocco
Ing. Fabio Modena

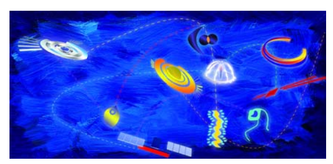

Oggetto:

PIANO DI SVILUPPO AEROPORTUALE

Titolo:

PLANIMETRIA GENERALE
STATO DI FATTO

Scala: 1:5.000

Rev./Data:		File:	Oggetto:	Elaborato N.:
00	2/2/2015	TAV.05.dwg	Planimetria gen. s.d.f.	05
01	3/2/2016			
Cod. Prog.:		Redatto:	Verificato:	Approvato:
15MM165		Arch. F. Russo	Arch. C. Nitsaf	Arch. G. De Carli

IL PRESENTE DOCUMENTO NON POTRA' ESSERE COPIATO, RIPRODOTTO O ALTRIMENTI PUBBLICATO, IN TUTTO O IN PARTE, SENZA IL CONSENSO SCRITTO DELLA COMMITTENTE, L'USO NON AUTORIZZATO SARA' PERSEGUIBILE A TERMINI DI LEGGE.
THIS DOCUMENT MUST NOT BE COPIED, REPRODUCED OR PUBLISHED IN FULL OR IN PART , WITHOUT THE WRITTEN PERMISSION BY THE OWNER. UNAUTHORIZED USE WILL BE PROSECUTED BY LAW.