


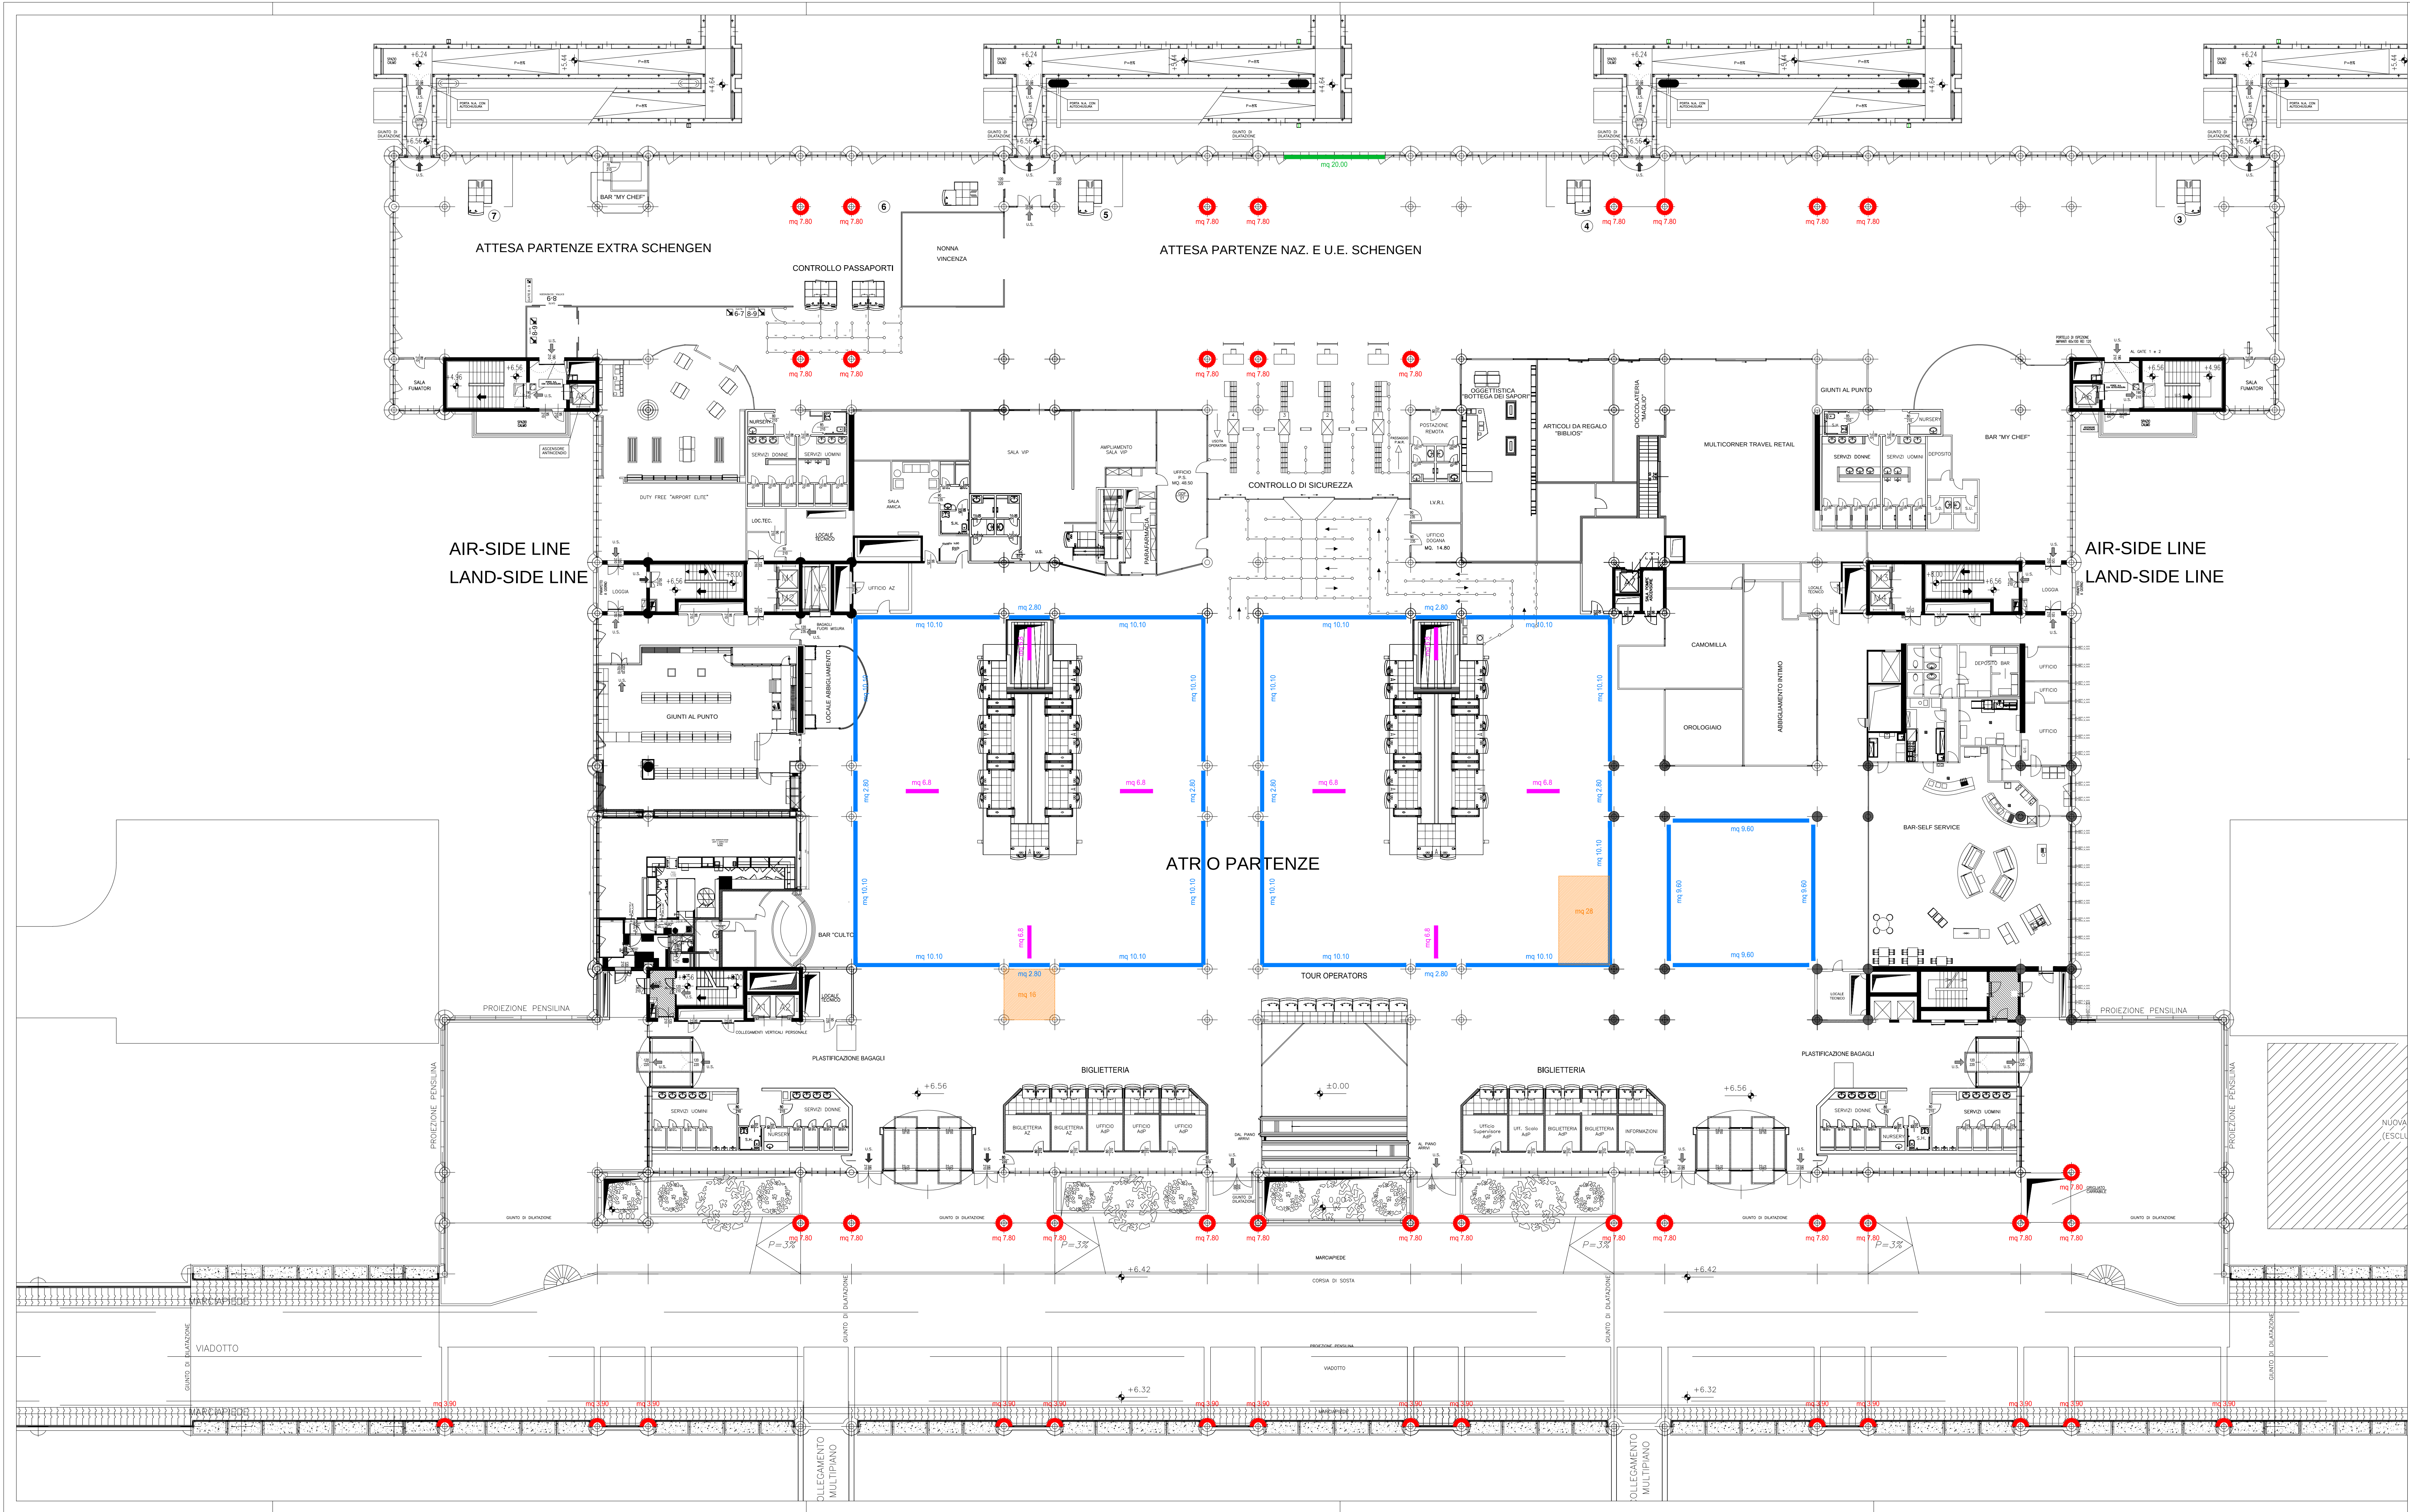

Legenda

MAXISCHERMO A LED	mq 244.80
PILASTRI	mq 273.00
IMPIANTO RETROILLUMINATO	mq 20.00
AREA SU PAVIMENTO	mq 44.00
BANNER A SOFFITTO MOTORIZZATI	mq 54.40
Totale	mq 616.00

N.B. Possibilità di installazione di n° 4 monitor a led su pilastri in corrispondenza del giunto di dilatazione nell'ampliamento della nuova Aerostazione.
Possibilità di installazione di pubblicità adesiva sui laterali della scala mobile nell'ampliamento della nuova Aerostazione .

AEROPORTO CIVILE DI BARI - PALESE	
LAVORI	
Aeroporto di Bari - Brindisi - Foggia - Grottaglie	
AREE DESTINATE A SPAZI PUBBLICITARI	
Affidamento in subconcessione in esclusiva delle aree e degli spazi indicati nelle planimetrie, interni ed esterni degli Aeroporti di Bari, Brindisi, Foggia e Grottaglie (Ta).	
LIBD	
Approvazioni	
pubblicità	
PROGETTO ESECUTIVO	
AEROPORTO DI BARI	
INTERNO AEROSTAZIONE	
PIANO PRIMO	
APPROVAZIONI	
RIF. NORMATIVI	
ELABORATO	
PE - PUBBL. GI	
VERIFICATO	
DATA EMISSIONE	
N° RIFORMATO	
REVISIONI	