


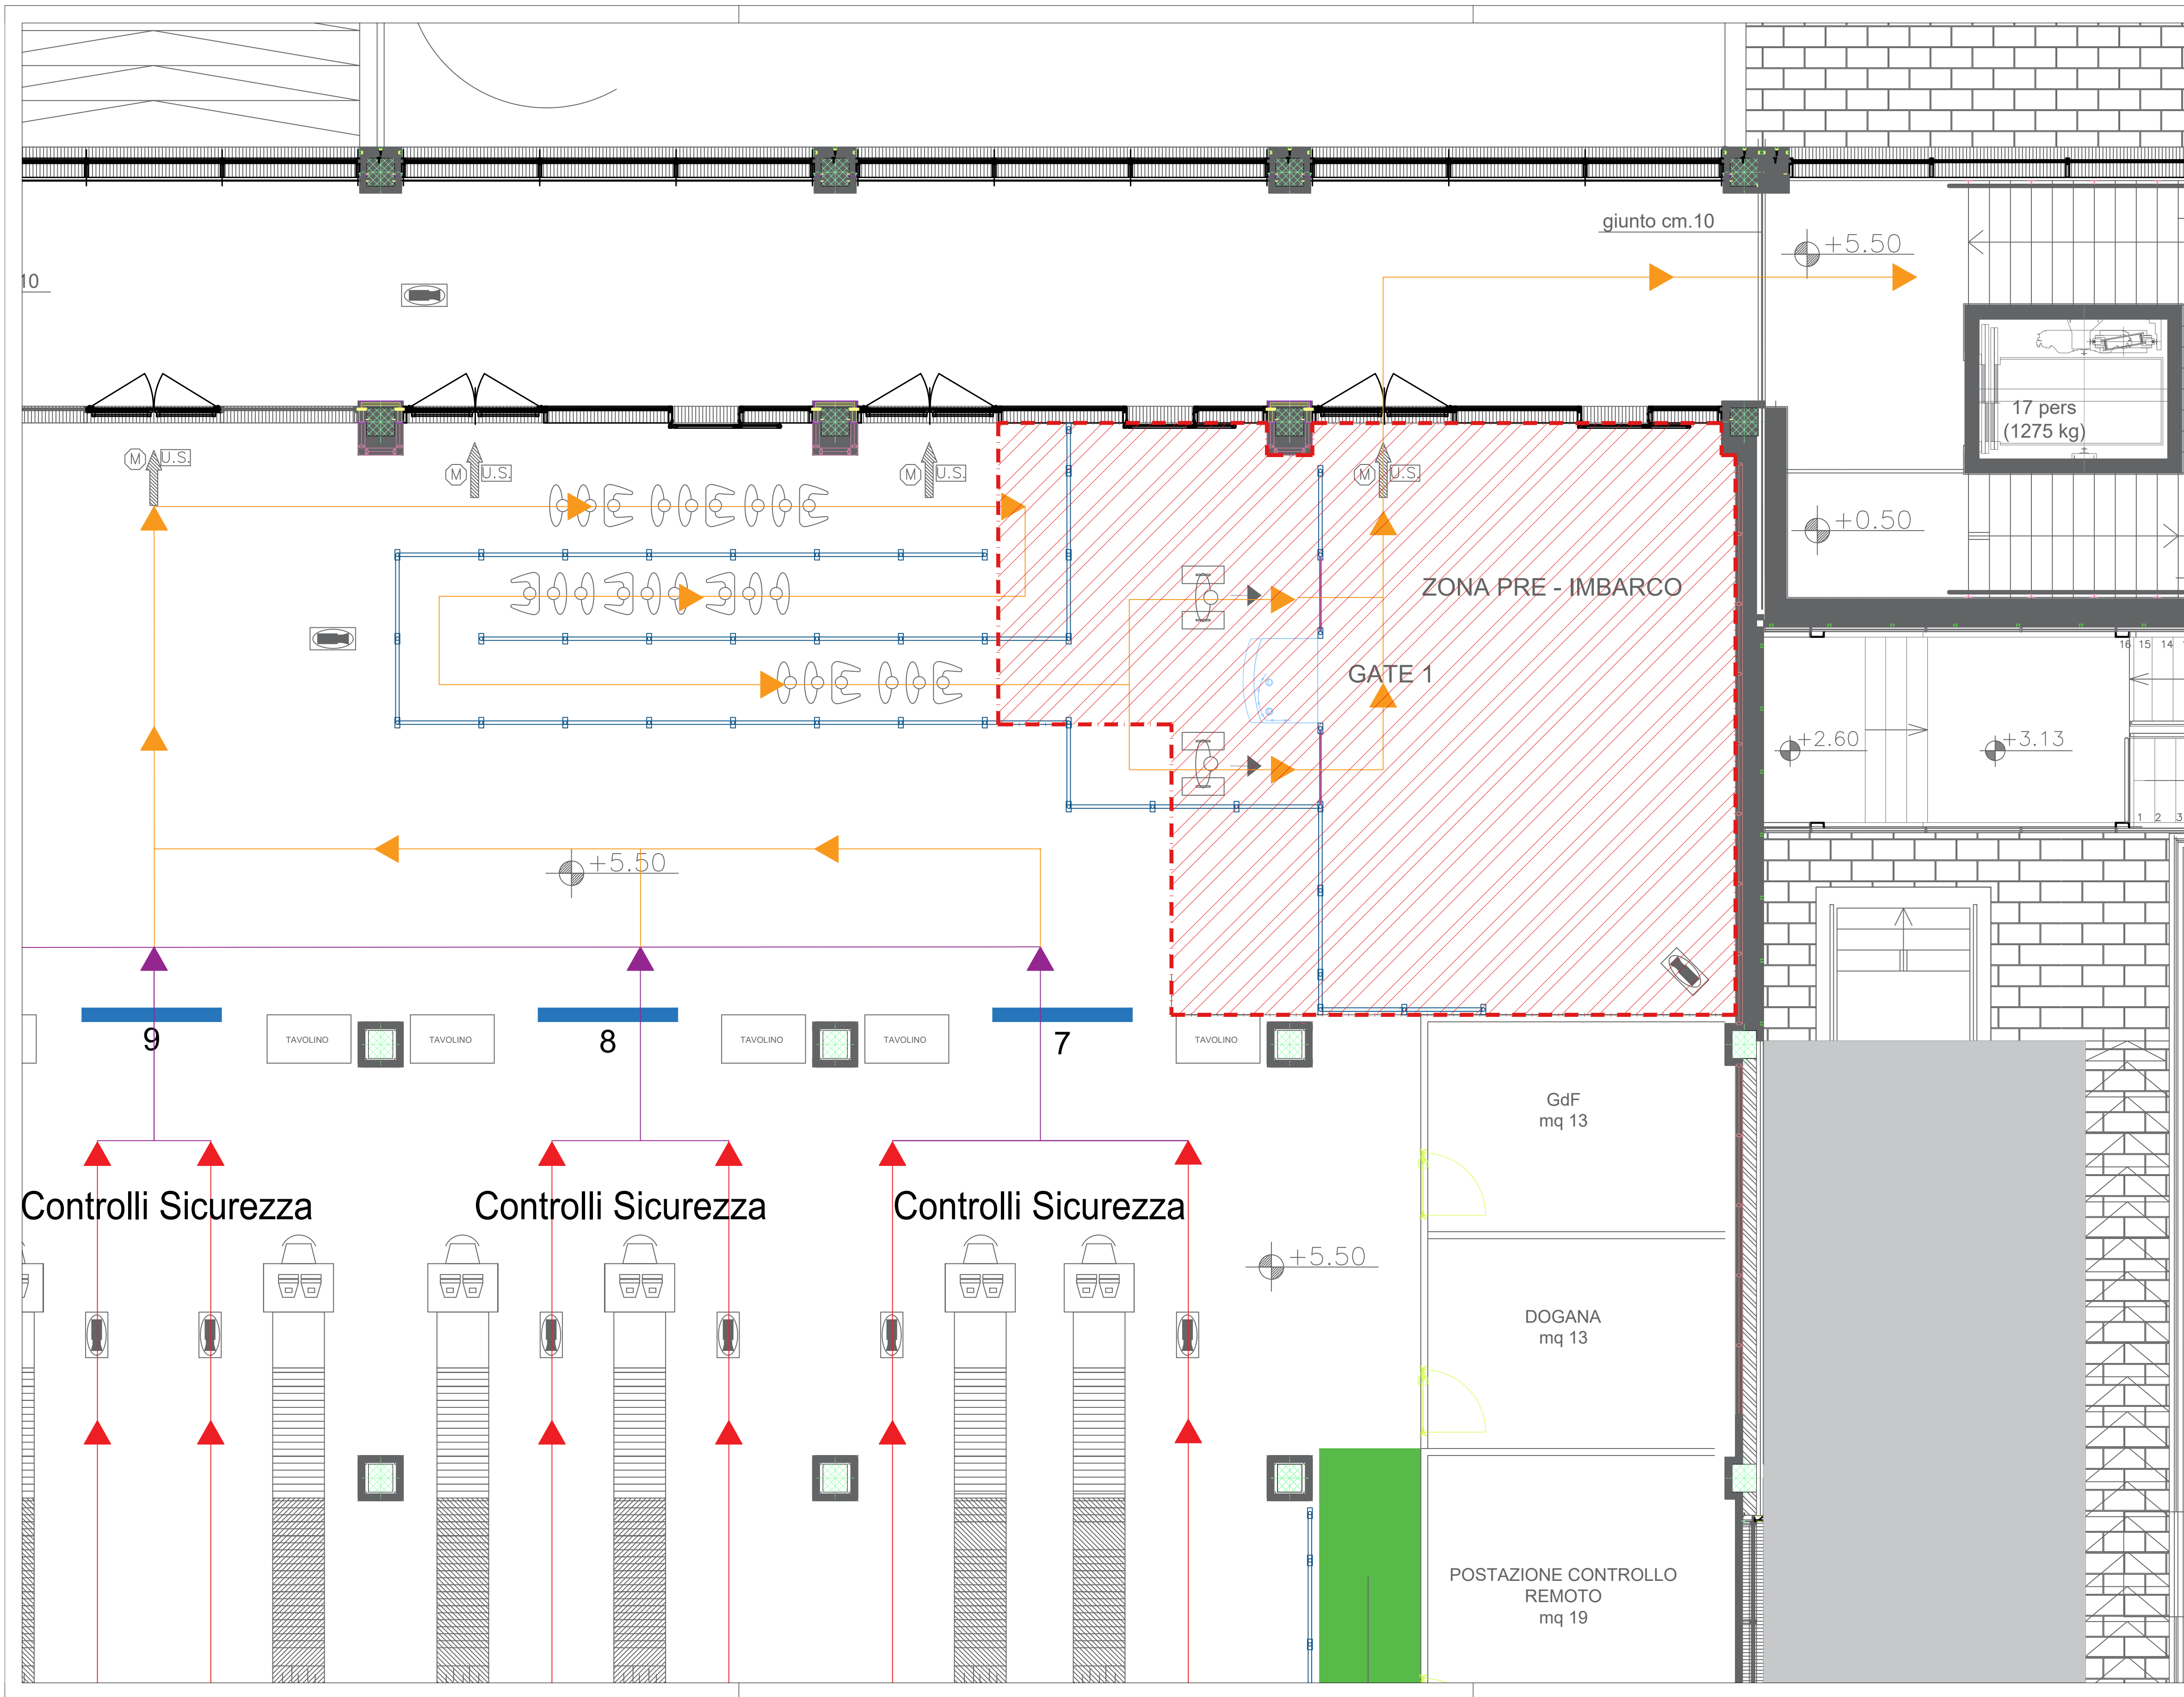

LEGENDA

- Flussi Passeggeri - Controllo di sicurezza
- Flussi Passeggeri in Partenza
- Flussi Passeggeri in Partenza - Schengen
- Varco Passeggeri
- Impronta nuova Sala Vip

Key-Plan 1:1000 : Piano Primo

NUMERO ELABORATO E 0 0 6 1 0

MINISTERO DELLE INFRASTRUTTURE E DEI TRASPORTI
ENTE NAZIONALE AVIAZIONE CIVILE

ENAC
ENTE NAZIONALE AVIAZIONE CIVILE

AEROPORTI DI PUGLIA
AVIAZIONE NAZIONALE

"AEROPORTO DEL SALENTO"
AEROPORTO DI BRINDISI

Concessionaria del MINISTERO DELLE INFRASTRUTTURE E DEI TRASPORTI

PIANO DI UTILIZZO AEROSTAZIONE PASSEGGERI 2023

PIANIFICAZIONE

ELABORATO						STATO ATTUALE		COD. C.d.P.: - - - COMMESSA: BR1	
INDIVIDUAZIONE AREA DI INTERVENTO PER NUOVA SALA VIP AL PIANO PRIMO						CODICE ELABORATO		PI - PUA - ASV02.6 - 00	
REV.	DATA	DESCRIZIONE	REDAZIONE	VERIFICA	APPROV.	NOME FILE:	PUA-ASV02.6-00.pdf		
0	06/05/2022	Prima emissione	Ing. L. Pipitone	Ing. G. Betti	Ing. A. Marradi	FILE DI STAMPA:	-		
PROGETTISTA						SCALA: 1:50			
M.C.P. marradi consulting partners Infrastructures Engineering, Technology & Consulting						PROGETTISTA ED INTEGRATORE DELLE DISCIPLINE SPECIALISTICHE Ing. Alessandro Marradi (Direttore Tecnico M.C.P. srl)			
MARRADI CONSULTING PARTNERS s.r.l. Via Pieve 11 50051 Castelfiorentino (FI) e-mail: mcpengineering@mc-p.it						Coordinatore Sicurezza Fase di Progettazione			
COMMITTENTE						POST HOLDER PROGETTAZIONE			
Ing. Michele Mongelli									

IL PRESENTE DOCUMENTO NON POTRA' ESSERE COPIATO, RIPRODOTTO O ALTAMENTE PUBBLICATO, IN TUTTO O IN PARTE, SENZA IL CONSENSO SCritto DELLA MC-P. S.p.A. L'USO NON AUTORIZZATO SARA' PUNIBILE A NORMA DI LEGGE.
THIS DOCUMENT MAY NOT BE COPIED, REPRODUCED OR PUBLISHED, EITHER IN PART OR IN ITS ENTIRETY, WITHOUT THE WRITTEN PERMISSION OF MC-P. S.p.A. UNAUTHORIZED USE WILL BE PROSECUTED TO THE FULL EXTENT OF THE LAW.