


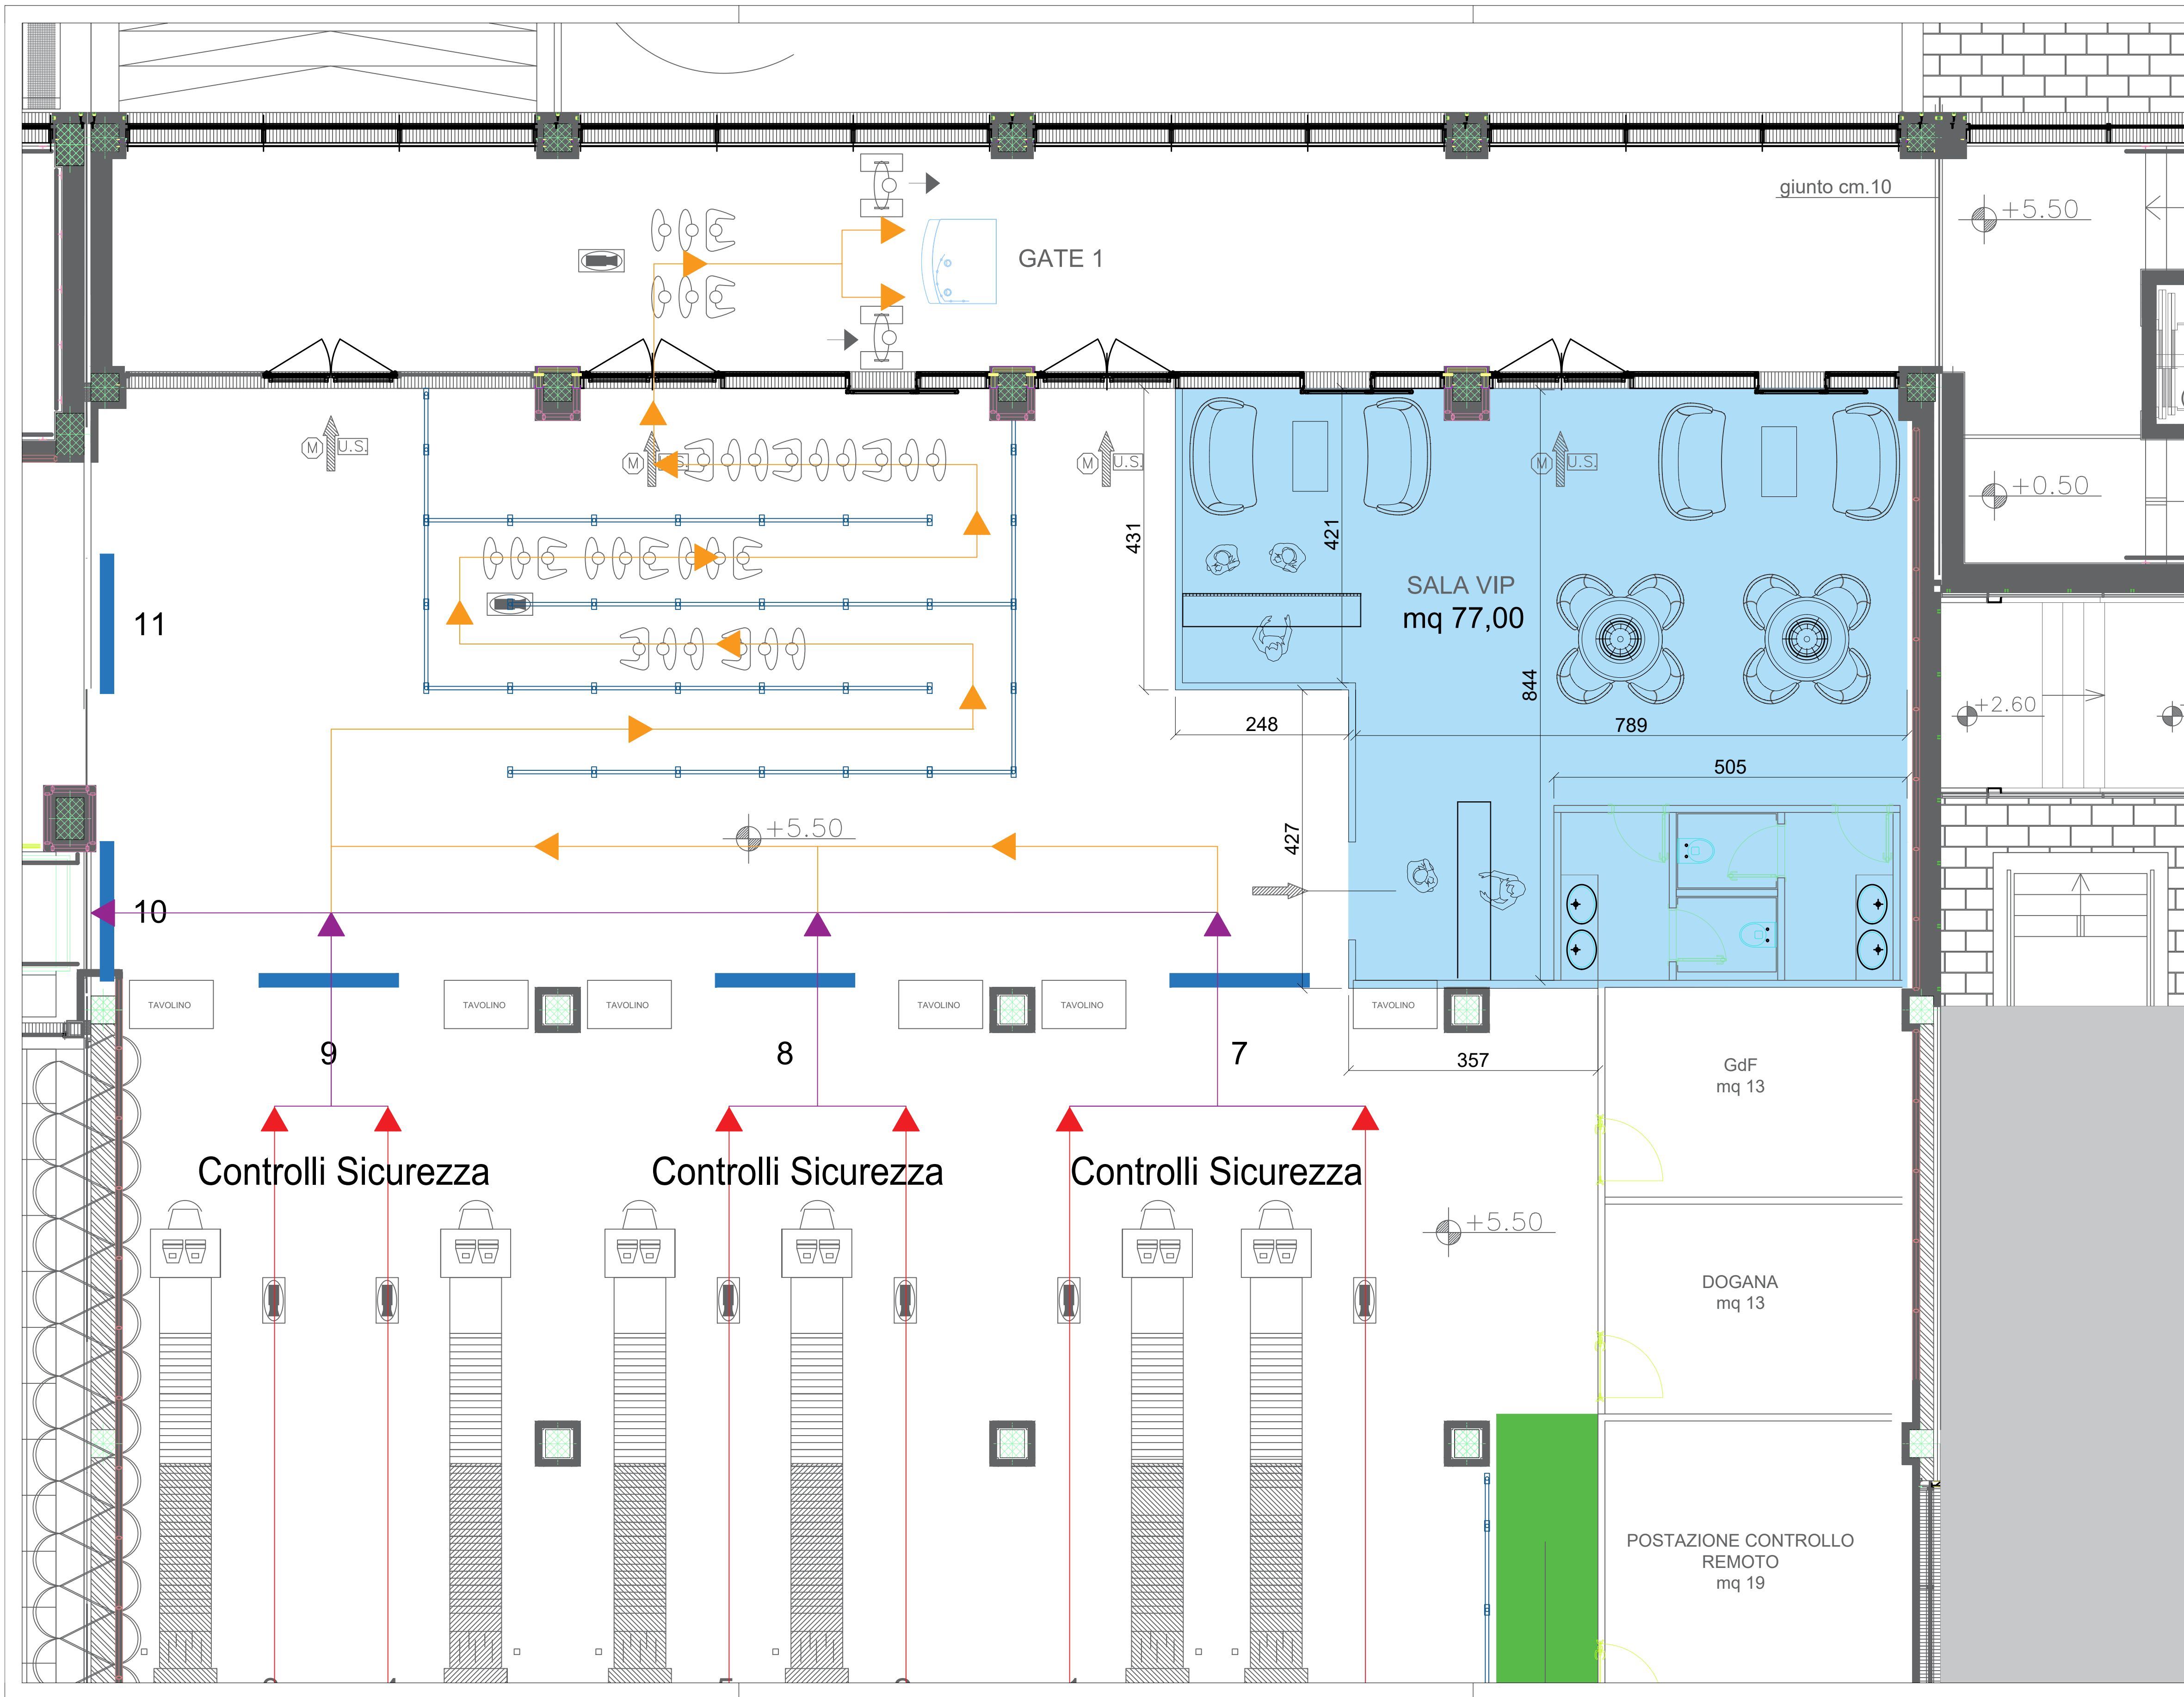

LEGENDA

- Flussi Passeggeri - Controllo di sicurezza
- Flussi Passeggeri in Partenza
- Flussi Passeggeri in Partenza - Schengen
- Varco Passeggeri
- Impronta nuova Sala Vip

Key-Plan 1:1000 : Piano Primo

NUMERO ELABORATO E 0 7 0

MINISTERO DELLE INFRASTRUTTURE E DEI TRASPORTI
ENTE NAZIONALE AVIAZIONE CIVILE

ENAC
ENTE NAZIONALE AVIAZIONE CIVILE

AEROPORTI DI PUGLIA
AVIAZIONE CIVILE

"AEROPORTO DEL SALENTO"
AEROPORTO DI BRINDISI
Concessionaria del MINISTERO DELLE INFRASTRUTTURE E DEI TRASPORTI

PIANO DI UTILIZZO AEROSTAZIONE PASSEGGERI 2023

PIANIFICAZIONE

ELABORATO						COD. C.d.P.: - - - - - COMMESSA: BR1	
STATO FUTURO NUOVA SALA VIP AL PIANO PRIMO						CODICE ELABORATO P1 - PUA - FSV02.7 - 00	
REV.	DATA	DESCRIZIONE	REDAZIONE	VERIFICA	APPROV.	NOME FILE:	PUA-FSV02.7-00.pdf
0	06/05/2022	Prima emissione	Ing. L. Pipitone	Ing. G. Betti	Ing. A. Marradi	FILE DI STAMPA:	-
						SCALA:	1:50
PROGETTISTA M.C.P. marradi consulting partners Infrastructures Engineering, Technology & Consulting						PROGETTISTA ED INTEGRATORE DELLE DISCIPLINE SPECIALISTICHE Ing. Alessandro Marradi (Direttore Tecnico M.C.P. srl) MARRADI CONSULTING PARTNERS s.r.l. Via Pieve 11 50051 Castelflorentino (FI) e-mail: mcpeengineering@mcpe.it	
COMMITTENTE						POST HOLDER PROGETTAZIONE Ing. Michele Mongelli	

IL PRESENTE DOCUMENTO NON POTRA' ESSERE COPIATO, RIPRODOTTO, O ALTAMENTE PUBBLICATO, IN TUTTO O IN PARTE, SENZA IL CONSENSO SCritto DELLA M.C.P. S.p.A. OMM. UTILIZZO NON AUTORIZZATO SOTTO PENSA DI LEGGE.
THIS DOCUMENT MAY NOT BE COPIED, REPRODUCED OR PUBLISHED, EITHER IN PART OR IN ITS ENTIRETY, WITHOUT THE WRITTEN PERMISSION OF M.C.P. S.p.A. UNAUTHORIZED USE WILL BE PROSECUTED TO THE FULL EXTENT OF THE LAW.